


СХЕМА РАСПОЛОЖЕНИЯ ГРАНИЦ ПУБЛИЧНОГО СЕРВИТУТА

Объект, для которого устанавливается публичный сервитут:
 ЛЭП-10 кВ (Л. 1.2) от опоры (проект.) до 2БКТПнов-2х1000 кВА (ТП-2518) (101 м); КЛ-0,4 кВ (Л. 3-8) от 2БКТПнов-2х1000 кВА (ТП-2518) (315 м) по адресу: Российская Федерация, Свердловская обл., г. Камышлов, ул. Карловарская, 1, ул. Олимпийская, 2, ул. Олимпийская, 1

Местоположение публичного сервитута:
 Российская Федерация, Свердловская обл., г. Камышлов, ул. Олимпийская, 1, ул. Олимпийская, 2, ул. Карловарская, 1, ул. Карловарская, 1в

Площадь публичного сервитута: 321 кв.м.

Кадастровые номера земельных участков, в отношении которых испрашивается публичный сервитут:
 66:46:0104005:342
 66:46:0104005:343
 66:46:0104005:346
 66:46:0104005:109

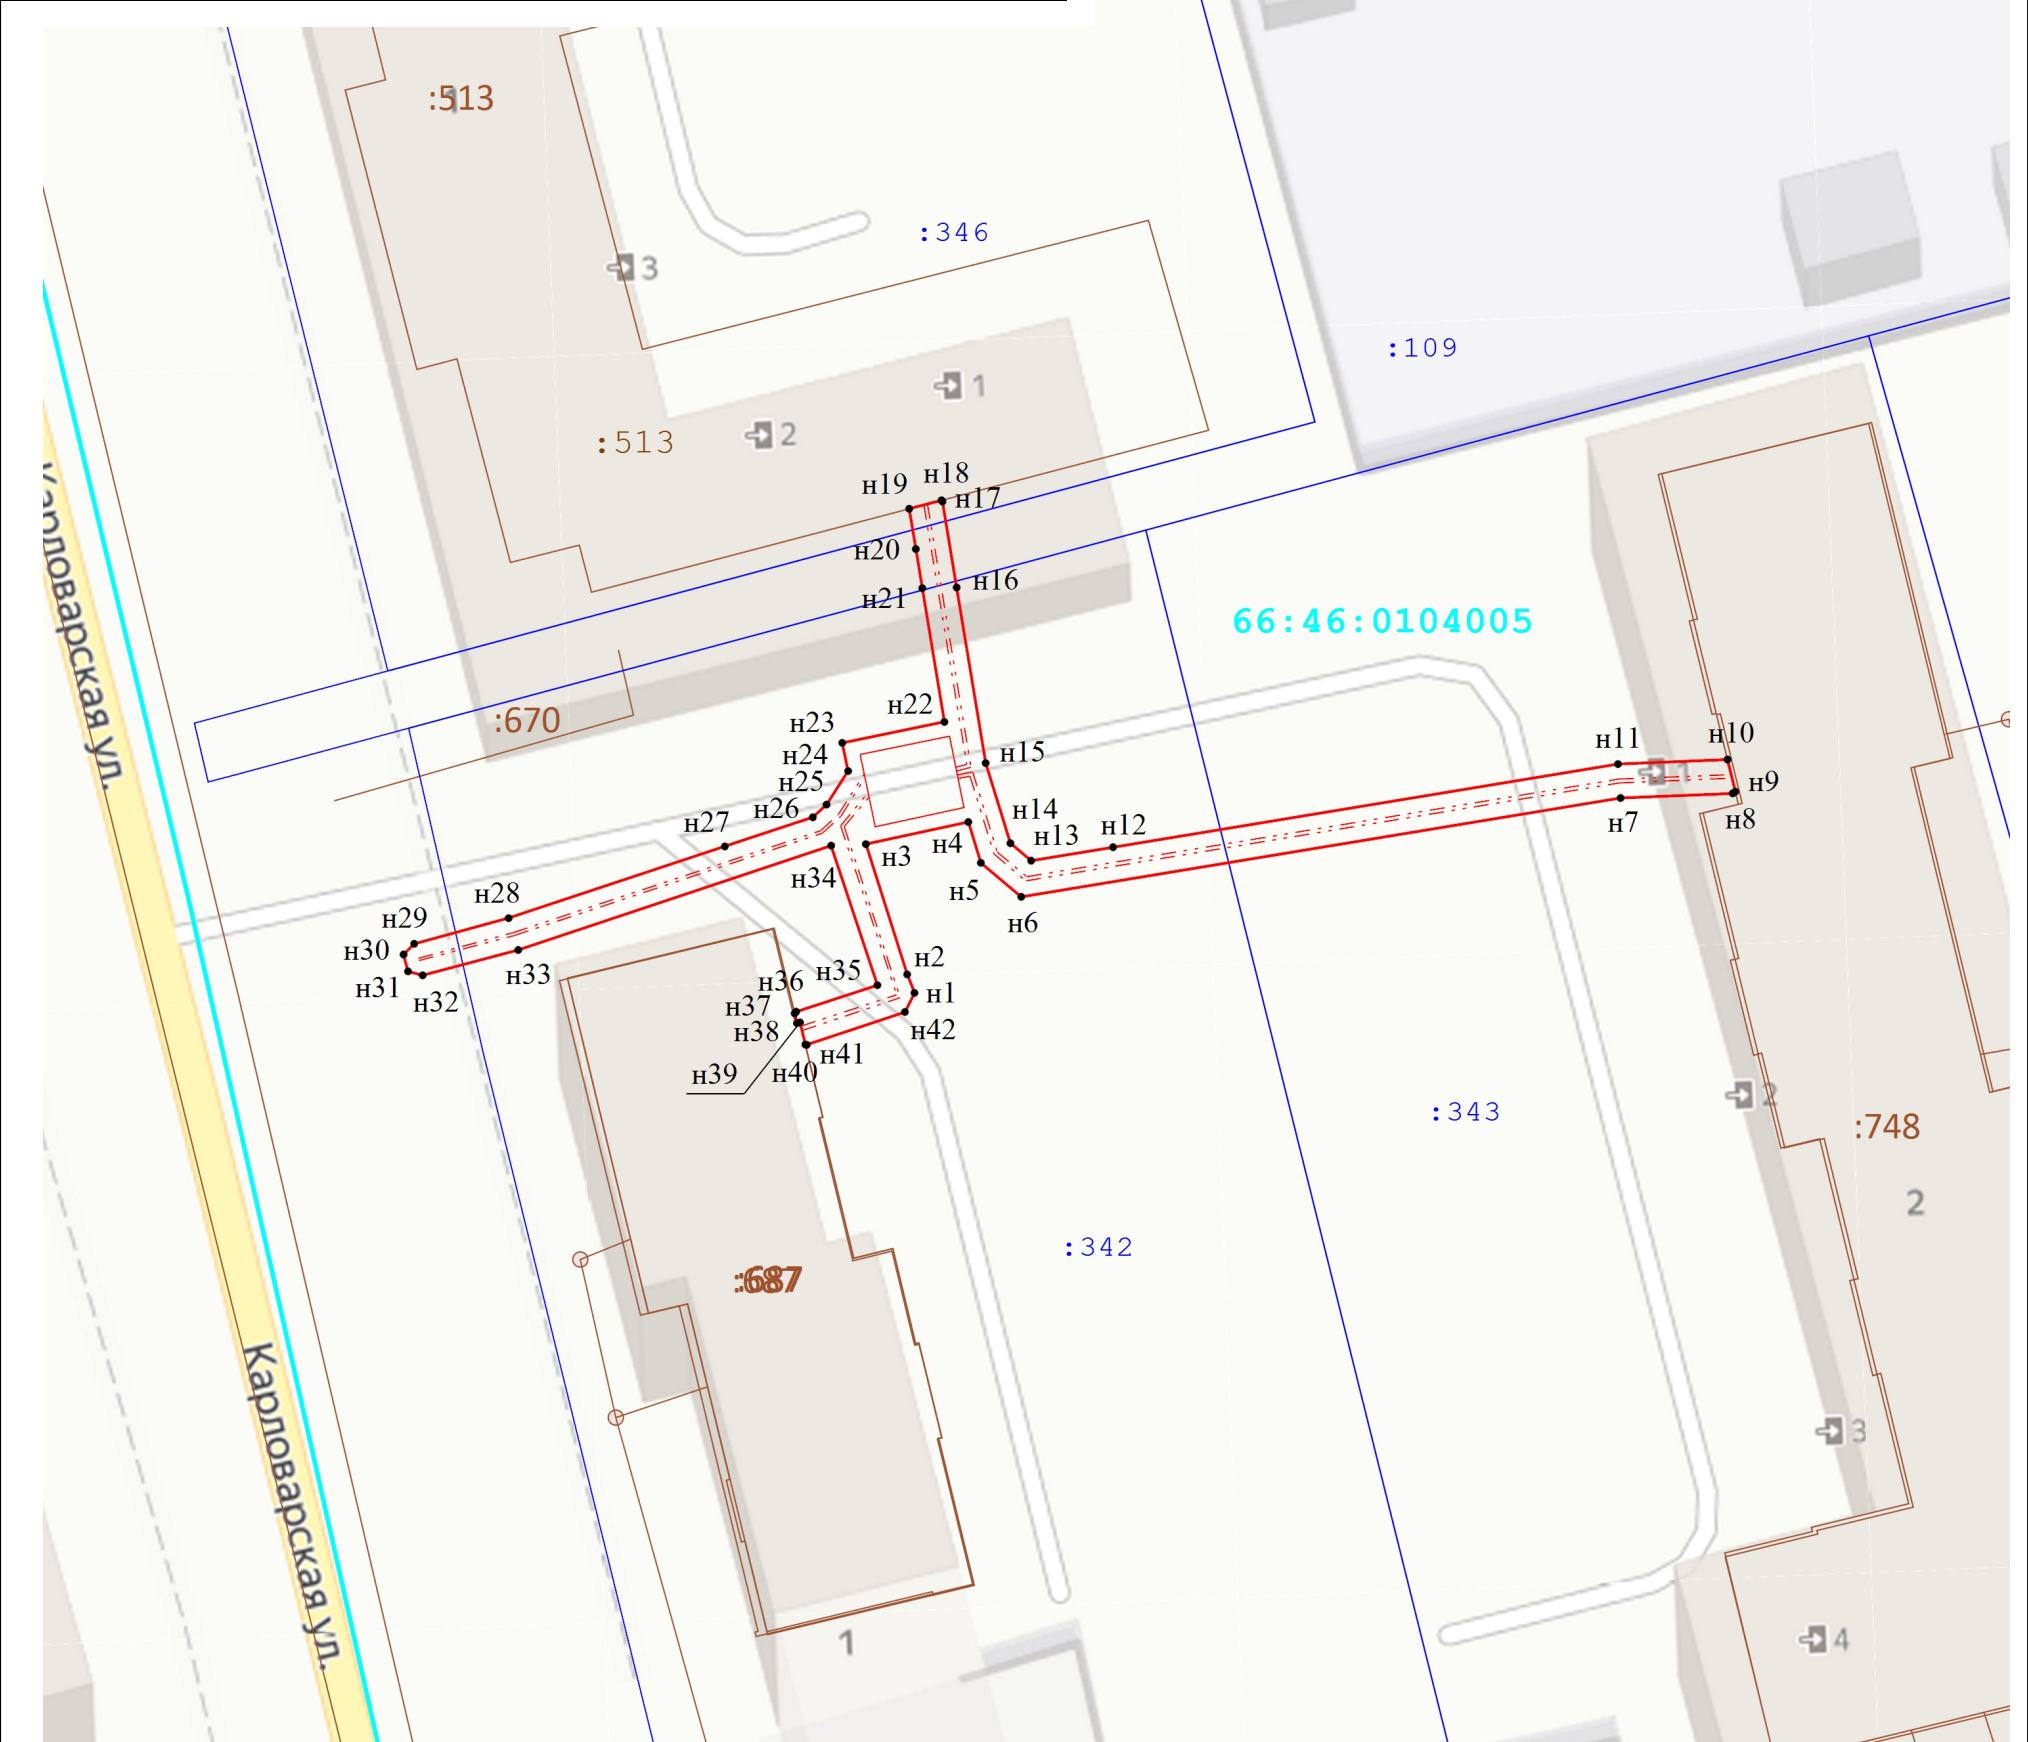

УСЛОВНЫЕ ОБОЗНАЧЕНИЯ:

	Проектные границы публичного сервитута
n1	Характерная точка границы публичного сервитута
	Границы земельных участков, сведения о которых внесены в ЕГРН
:342	Обозначение кадастрового номера земельного участка
	Границы объекта капитального строительства, сведения о которых внесены в ЕГРН
	Границы кадастрового квартала
66:46:0104005	Обозначение номера кадастрового квартала
	Границы зон с особыми условиями использования территории
	Объект электросетевого хозяйства

Масштаб 1:500