


Схема границ публичного сервитута на кадастровом плане территории

Для размещения объекта "Газопровод низкого давления для газоснабжения квартала улиц Павлика Морозова - Чкалова - Заводская - Семенова - Машинистов - Черепанова г. Камышлов, Камышловский городской округ с закольцеванием с действующими газопроводами низкого давления"

Местоположение: обл. Свердловская, г. Камышлов, ул. Строителей, у дома 13-а
 Кадастровый номер земельного участка, в отношении которого предполагается установление публичного сервитута: 66:46:0104003:275
 Площадь публичного сервитута: 130 кв. м
 Публичный сервитут устанавливается в целях строительства газопровода низкого давления (до 0,005 МПа)

Обозначение характерных точек границ	Координаты характерных точек	
	X _м	Y _м
1	395 737	1 663 417,43
2	395 726,02	1 663 443,47
3	395 722,11	1 663 441,92
4	395 732,4	1 663 415,5

Система координат: МСК-66, зона 1

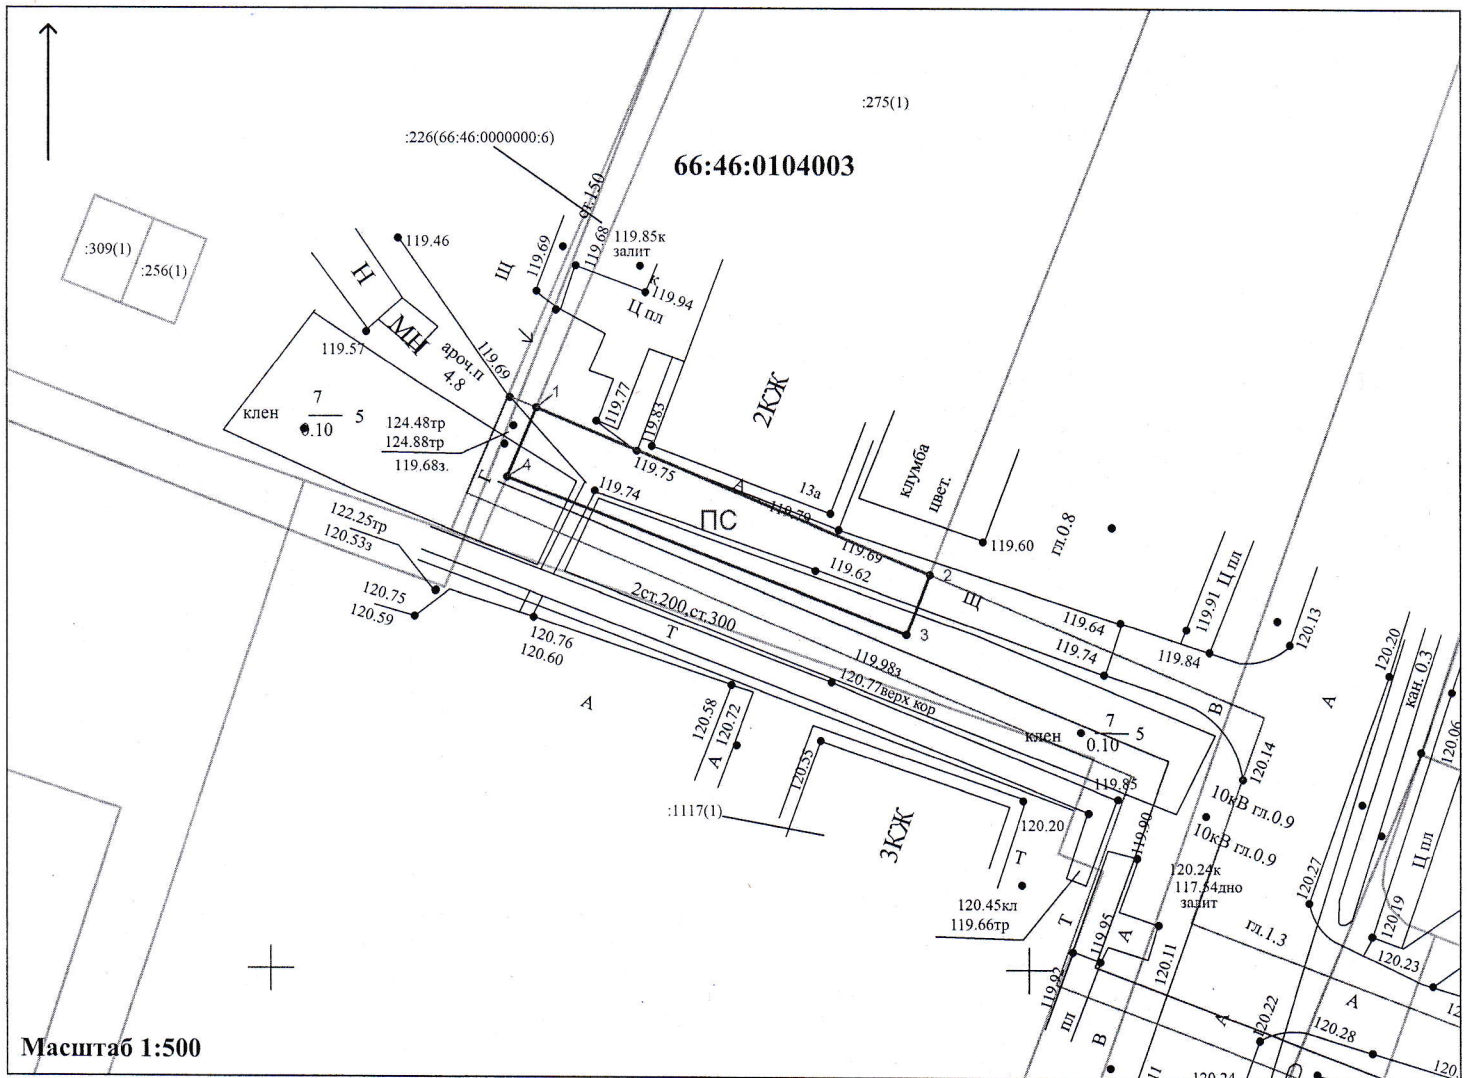

Условные обозначения:

- ПС граница публичного сервитута и его обозначение
- :п границы земельных участков и их кадастровые номера
- контур объекта капитального строительства по сведениям ЕГРН
- 66:46:0104003 граница и номер кадастрового квартала
- проектируемый газопровод и полоса отвода под него
- характеристическая точка публичного сервитута