

СХЕМА


Расположения земельного участка на кадастровом плане территории

Условный номер земельного участка: :ЗУ1

Площадь земельного участка: 906 кв.м.

Обозначение характерных точек границы	Координаты, м		Обозначение характерных точек границы	Координаты, м	
	X	Y		X	Y
1			2	395881,46	1663565,34
8	395889,95	1663540,72	10	395888,77	1663544,14
n1	395922,79	1663552,88	9	395889,95	1663540,72
2	395921,93	1663555,02	8		
n2	395912,96	1663577,65			

Свердловская область, город Камышлов, улица Строителей, 46а
 Кадастровый квартал 66:46:0104003, Система координат МСК - 66, зона 1

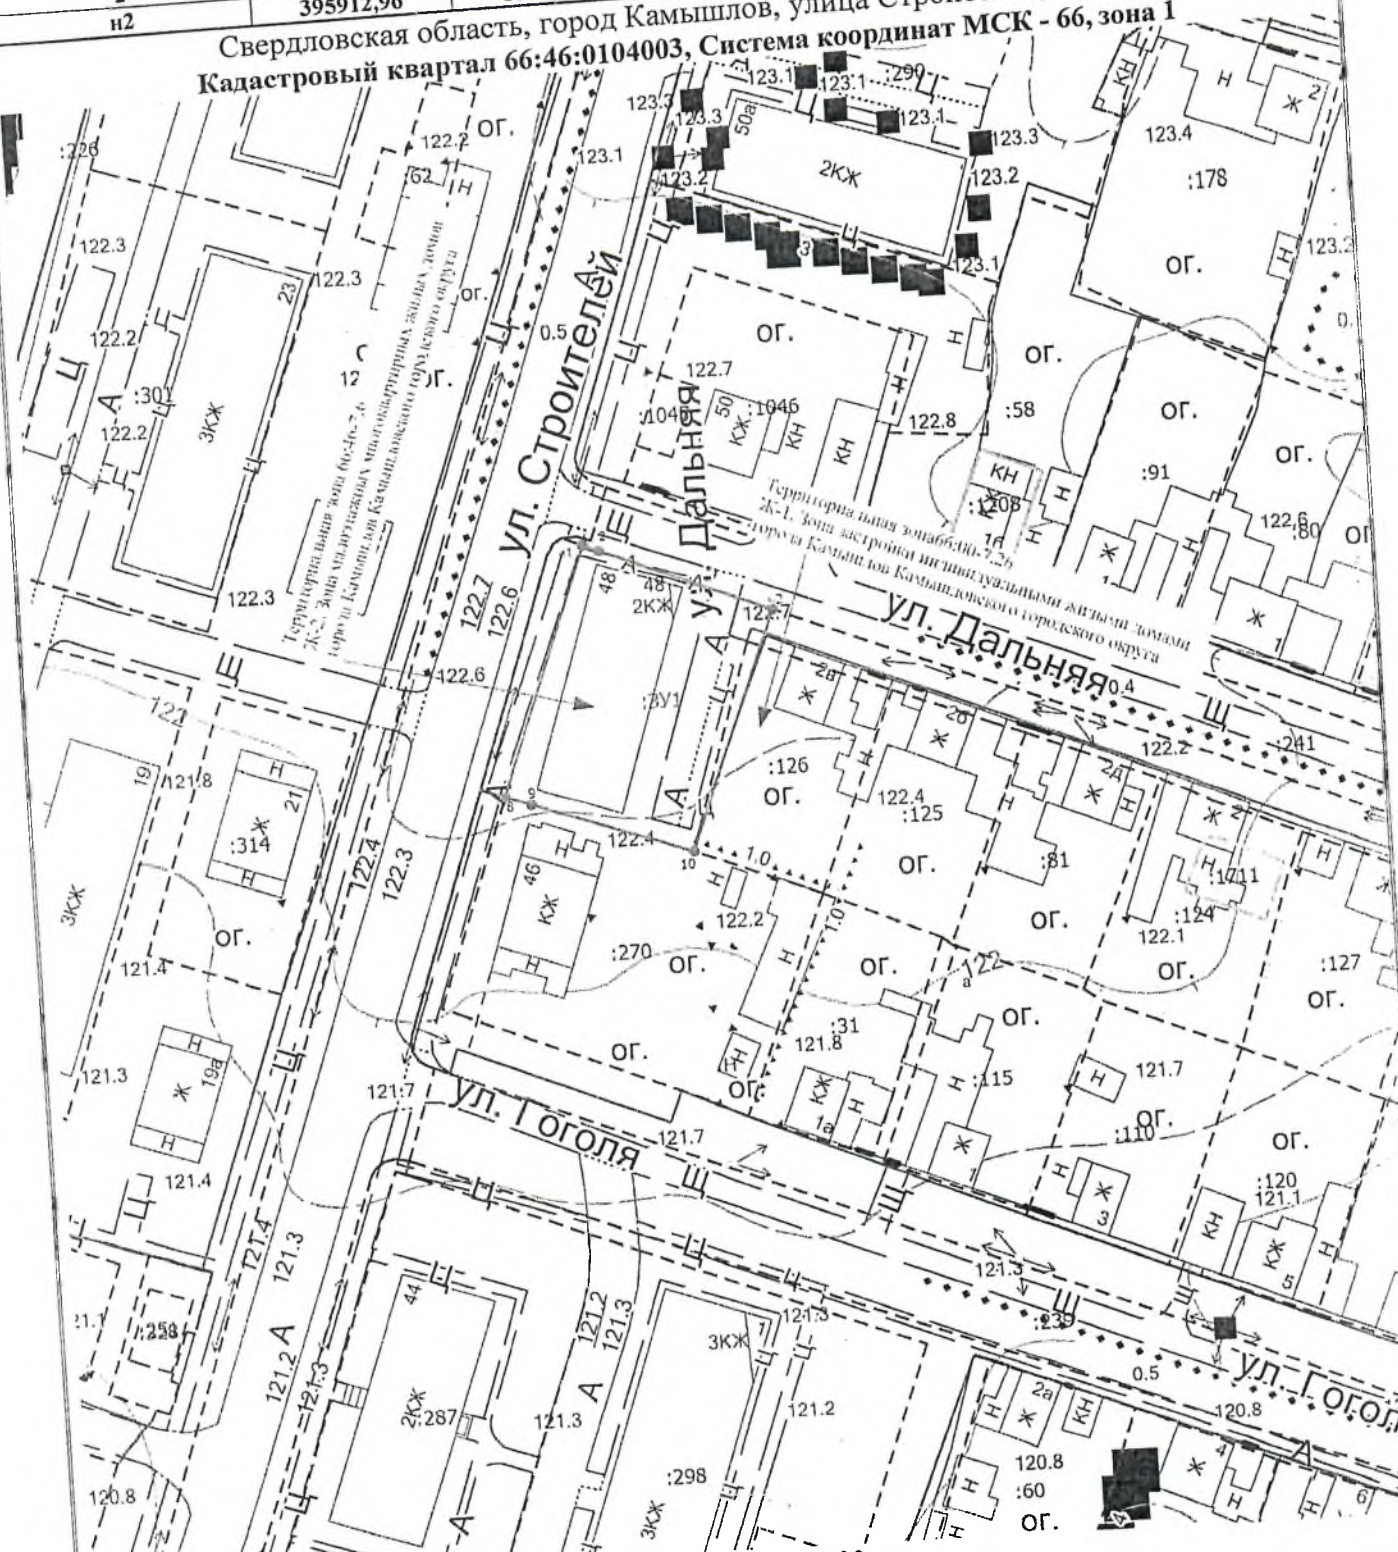

Масштаб 1:1000

- Условные обозначения:
- - - - - Граница земельного участка, установленная в соответствии с федеральным законодательством, включенная в ЕГРН
 - - - - - Граница земельного участка, установленная при проведении кадастровых работ
 - - - - - Граница зоны с особыми условиями
 - - - - - Граница кадастрового квартала
 - - - - - Граница здания
 - - - - - Граница территориальной зоны.