


**ПРОЕКТ ПЛАНИРОВКИ И ПРОЕКТ МЕЖЕВАНИЯ
ЦЕНТРАЛЬНОЙ ЧАСТИ КАМЫШЛОВСКОГО ГОРОДСКОГО ОКРУГА**
Схема вертикальной планировки и инженерной подготовки
проектируемой территории М 1:1000

ЭКСПЛИКАЦИЯ

1. МДОУ детский сад комбинированного вида №170
2. МДОУ детский сад общеразвивающего вида с приоритетным осуществлением художественно-эстетического развития воспитанников №1
3. Камышловский межрайонный туберкулезный диспансер
4. Стоматологический кабинет
5. Аптека
6. Магазин
7. Рынок ООО «Камышловский «Купеческий дом»
8. Предприятия общественного питания
9. Предприятие бытовых услуг
10. Библиотека Районная
11. МУК «Историко-краеведческий музей»
12. Газета «Камышлов info» (издательство)
13. ОАО «СКБ-Банк»
14. Дополнительный офис 7003/0591 Уральского банка Сбербанка России
15. Административное здание (СОГУП «Камышловское БТИ и РН, ФГУ Земельная кадастровая палата по Свердловской области Камышловский филиал, Управление федеральной Регистрационной службы, Управление Роснедвижимости, Судебные приставы, офис «ЭКО-С», офис Центр «Экстра»
16. Межмуниципальный отдел МВД РФ Камышловский
17. Административное здание (Единый расчетный центр, офис ООО «К-777», Камышловский участок Тюменской дистанции гражданских сооружений НГЧ-5, районный узел почтовой связи (РУПС), салон сотовой связи, Ростелеком)
18. Налоговая инспекция
19. Отделение по нарконтролю
20. Банк ВТБ 24
21. Росгосстрах Банк
22. Удостоверяющий центр ПФ СКБ Контур
23. Часовня
24. Автовокзал
25. Наземный паркинг (до 50 машино-мест)
26. Гостиничный комплекс
27. Торговый центр
28. Торговый центр

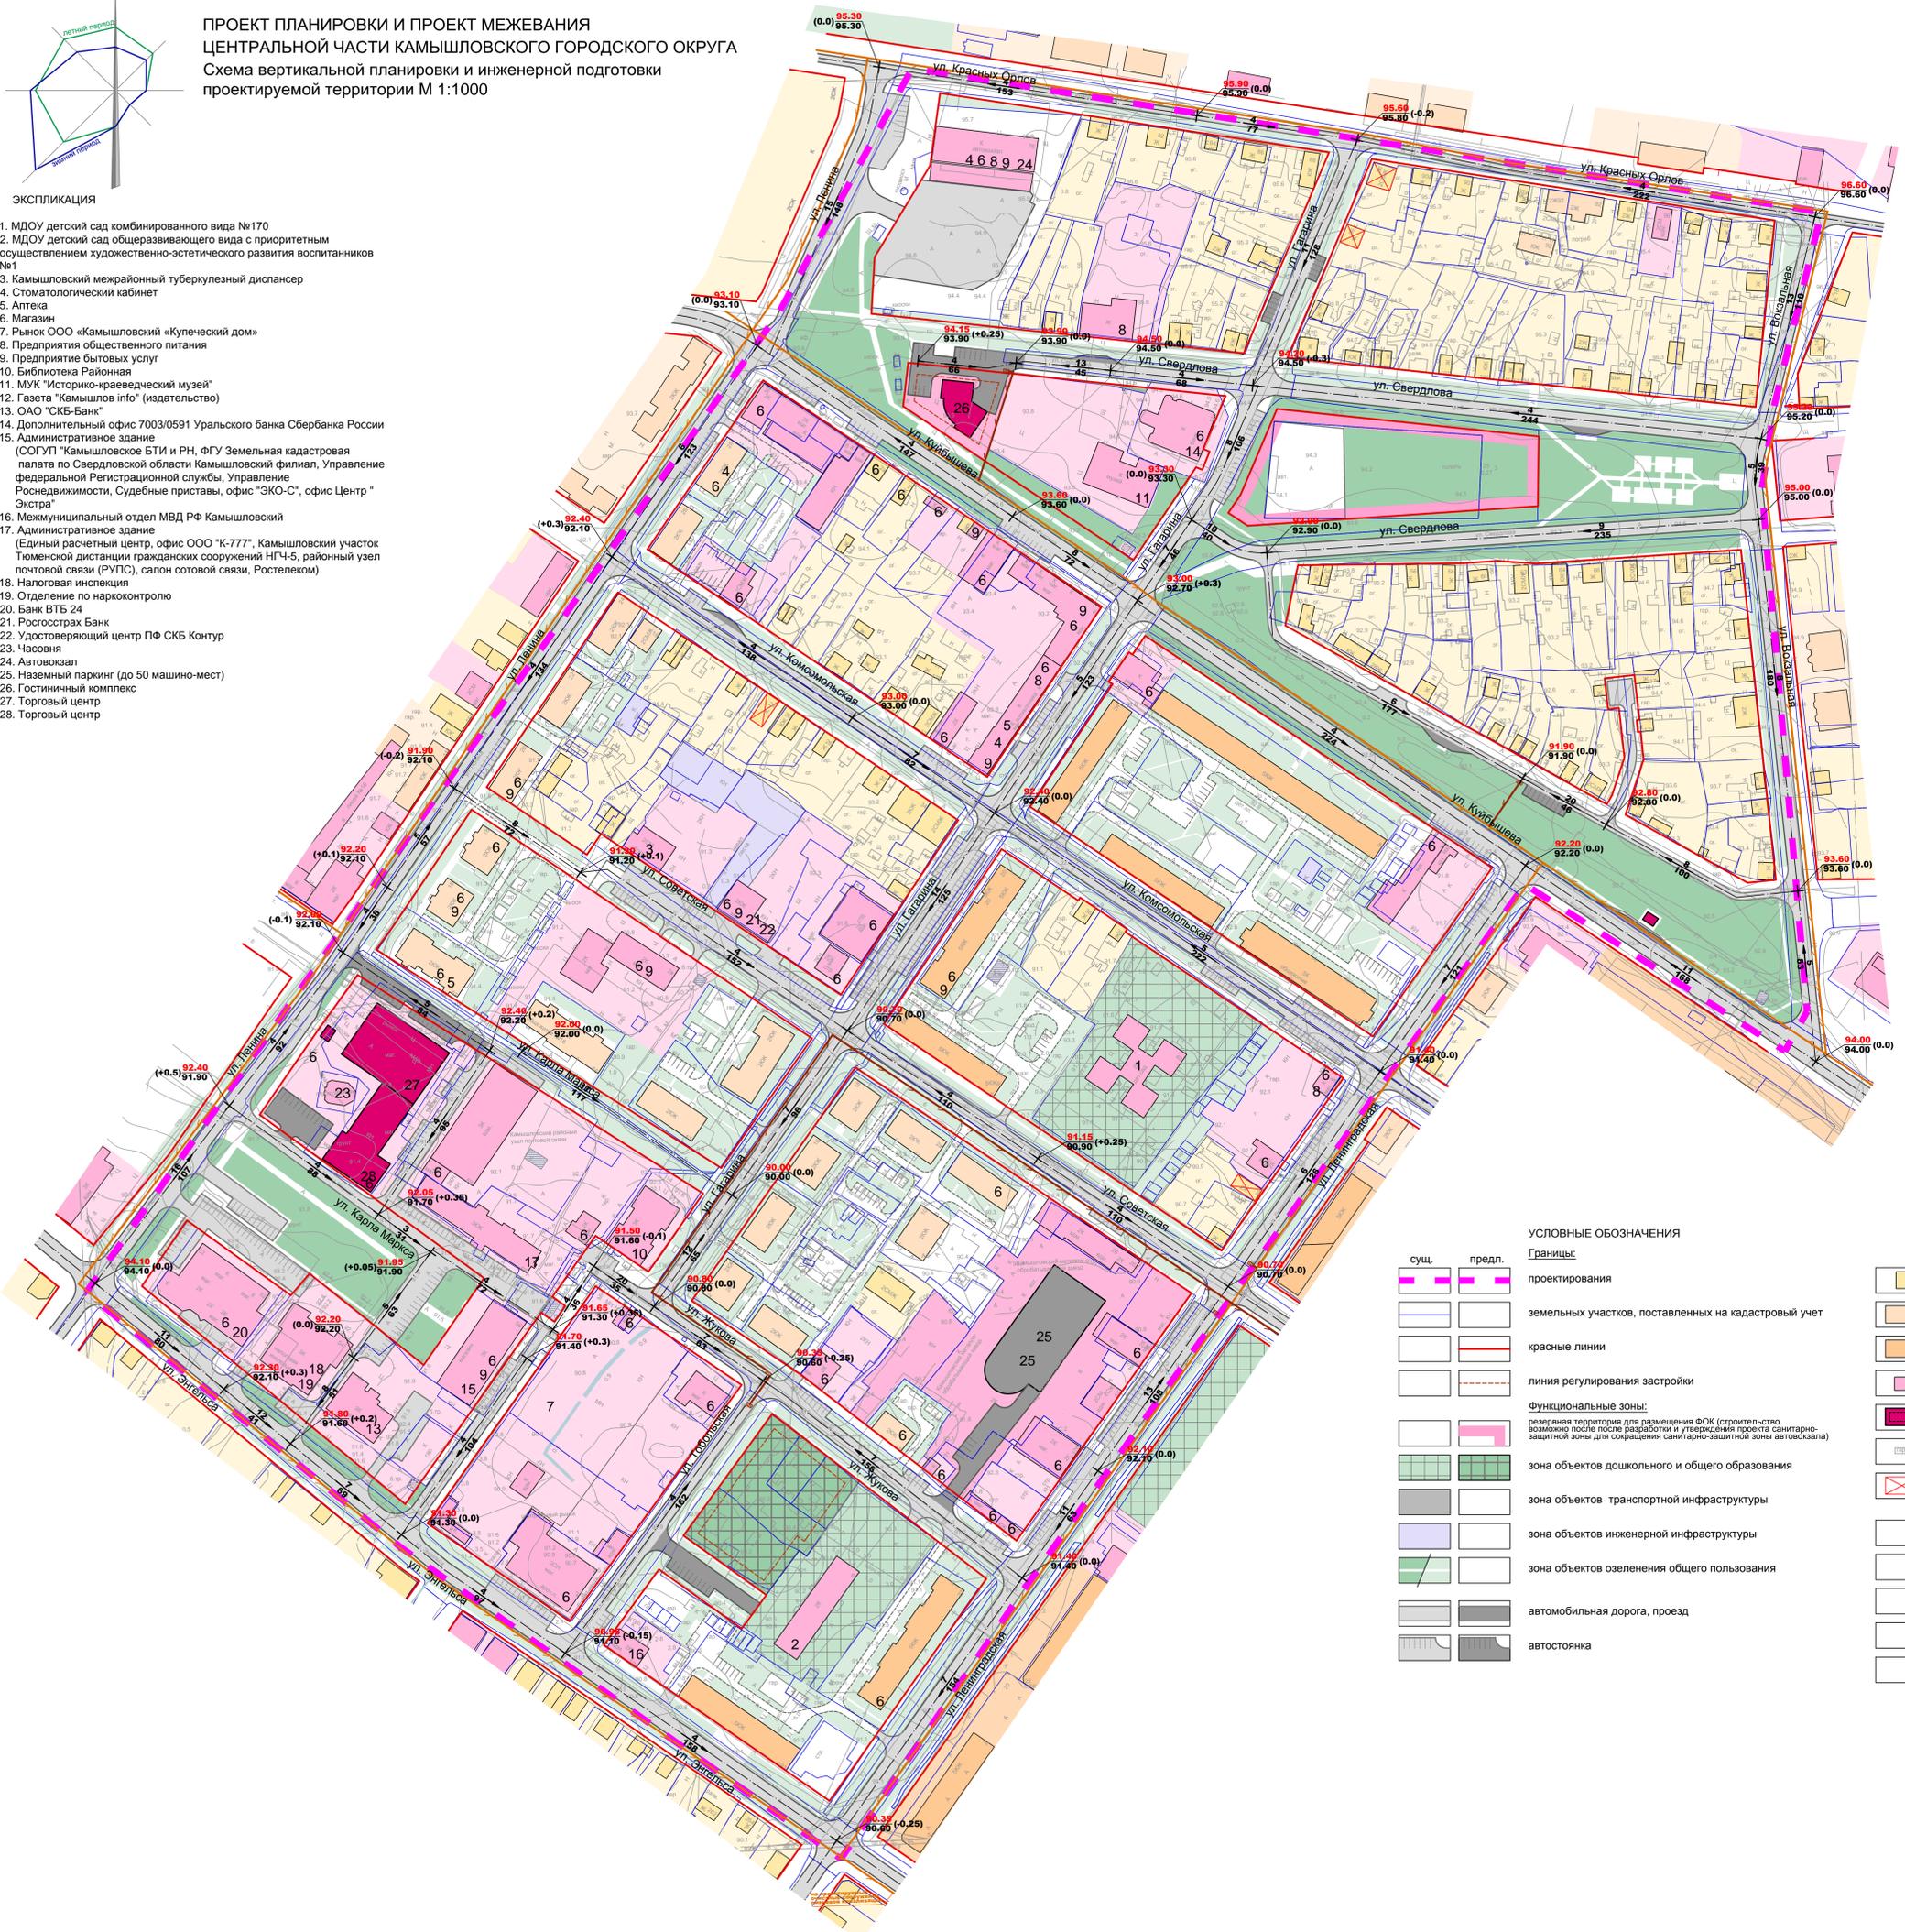

УСЛОВНЫЕ ОБОЗНАЧЕНИЯ

Границы:

- сущ. — проектирования
- предл. — земельных участков, поставленных на кадастровый учет
- красные линии
- линия регулирования застройки

Функциональные зоны:

- резервная территория для размещения ФОК (строительство возможно после разработки и утверждения проекта санитарно-защитной зоны для сооружения санитарно-защитной зоны автовокзала)
- зона объектов дошкольного и общего образования
- зона объектов транспортной инфраструктуры
- зона объектов инженерной инфраструктуры
- зона объектов озеленения общего пользования

автомобильная дорога, проезд

автостоянка

Здания, сооружения:

- индивидуальный жилой дом
- секционный жилой дом до 3 этажей
- секционный жилой дом до 5 этажей
- общественное здание
- общественное здание строящееся/запроектированное ранее
- гараж
- аварийный жилой дом

Инженерная инфраструктура:

- красная отметка рельефа (срезка/подсыпка)
- черная отметка рельефа
- уклон проезжей части
- направление уклона
- расстояние между переломными точками
- дождеприемный колодец
- ливневая канализация
- ливневая канализация запроектированная в Генеральном плане Камышловского ГО

		№ 16-ЗА-15-09	
Проект планировки и проект межевания центральной части Камышловского городского округа			
Изм.	Кол-во	Лист	Листов
		1	1
Заказчик: администрация Камышловского городского округа		Стадия:	Лист
		ППТ	1
Схема вертикальной планировки и инженерной подготовки проектируемой территории М 1:1000		Авддонерное общество АО «УРАЛЭКОДЕВИЯ»	
Гендиректор:	Подпись:		
Имя:	Место:		