

СХЕМА


Создать

земельного участка на кадастровом плане территории

Площадь земельного участка: 709 кв.м.

Обозначение характерных точек границы	Координаты, м		Обозначение характерных точек границы	Координаты, м	
	X	Y		X	Y
1			16		
n1	394202,31	1662428,71	n6	394162,22	1662442,94
n2	394210,08	1662434,59	n7	394173,58	1662427,58
n3	394198,67	1662449,48	n8	394193,37	1662441,22
n4	394194,7	1662447,16	n1	394202,31	1662428,71
n5	394183,49	1662458,9			

Свердловская область, город Камышлов, улица Пролетарская, 47а
 т.п.: 66:46:0103004, Система координат МСК - 66, зона 1

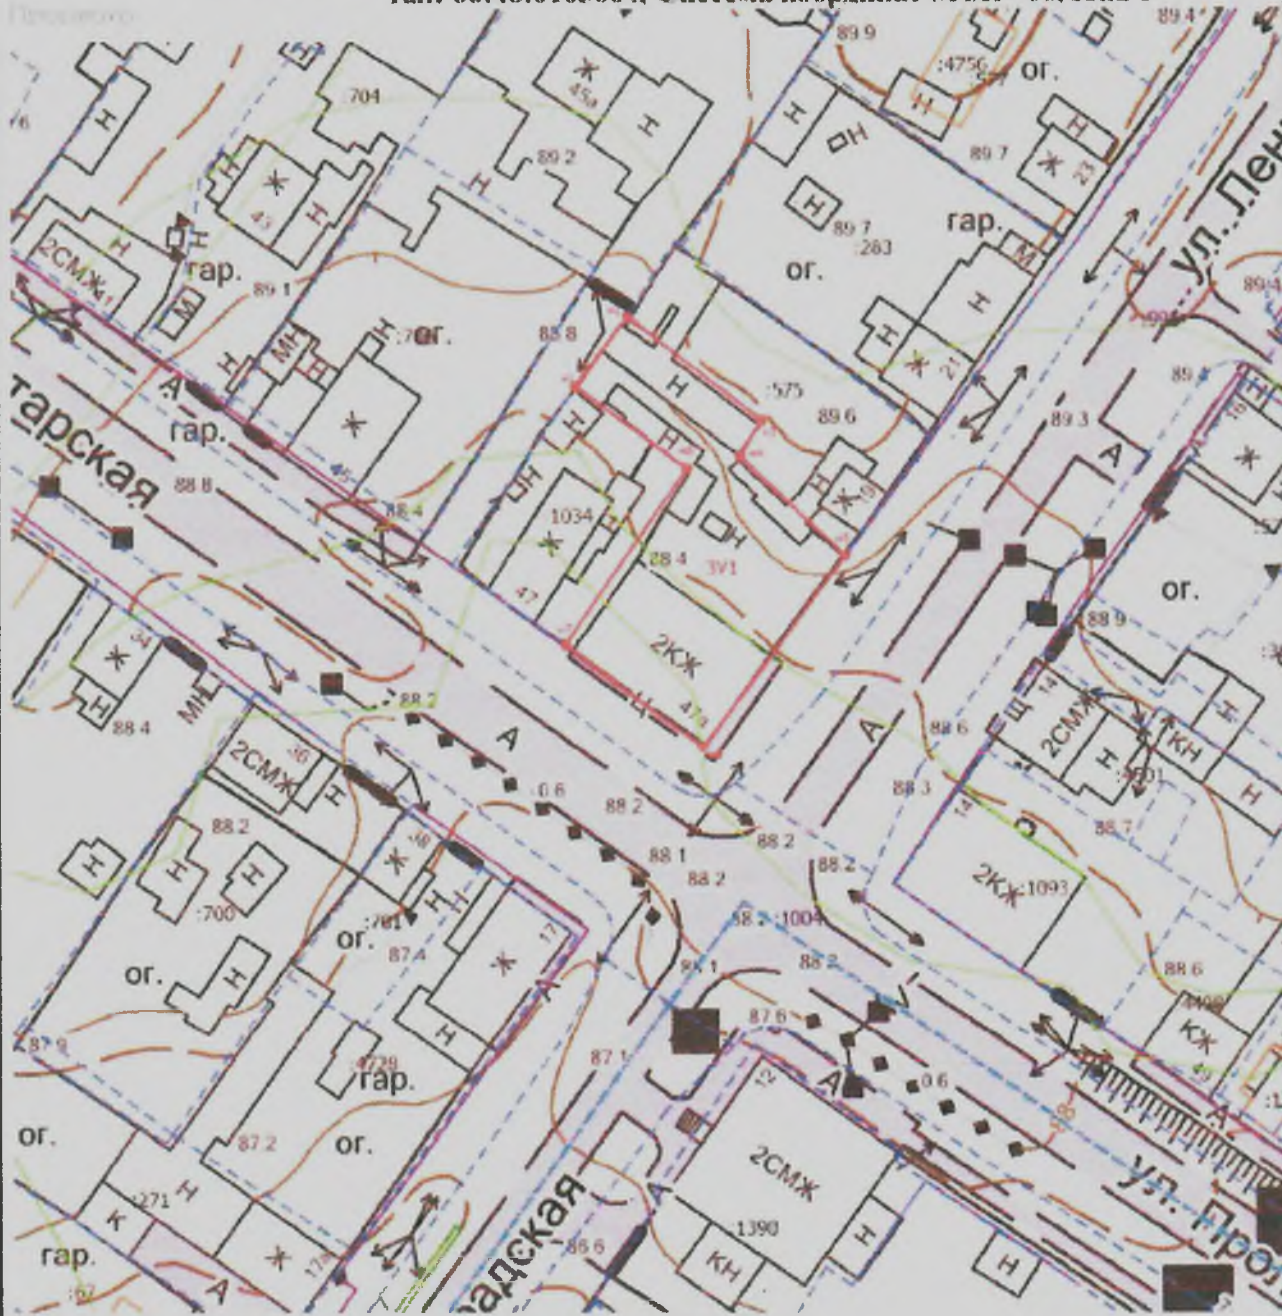

Масштаб 1:800

Условные обозначения:

- Граница земельного участка, установленная в соответствии с федеральным законодательством, в соответствии с ЕГРН
- Граница земельного участка, установленная при приватизации кадастровых работ
- Граница земельного участка с кадастровыми условиями
- Граница строения
- Граница здания
- Граница территориальной зоны