


СХЕМА

Расположения земельного участка на кадастровом плане территории

Условный номер земельного участка: 331					
Площадь земельного участка: 2581 кв.м.					
Обозначение характерных точек границы	Координаты, м		Обозначение характерных точек границы	Координаты, м	
	X	Y		X	Y
1	2	3	1	2	3
n1	393957,38	1663732,28	n1	393911,62	1663783,49
n2	393940,75	1663759,69	n3	393879,52	1663764,08
5	393936,6	1663757,06	n4	393907,65	1663720,2
4	393934,47	1663760,73	n5	393927,94	1663731,32
3	393928,98	1663757,35	n6	393935,23	1663719,46
2	393921,46	1663768,68	n1	393957,38	1663732,28

Свердловская область, город Камышлов, улица Советская, 107
 Кадастровый квартал: 66:46:0108001, Система координат МСК - 66, зона I

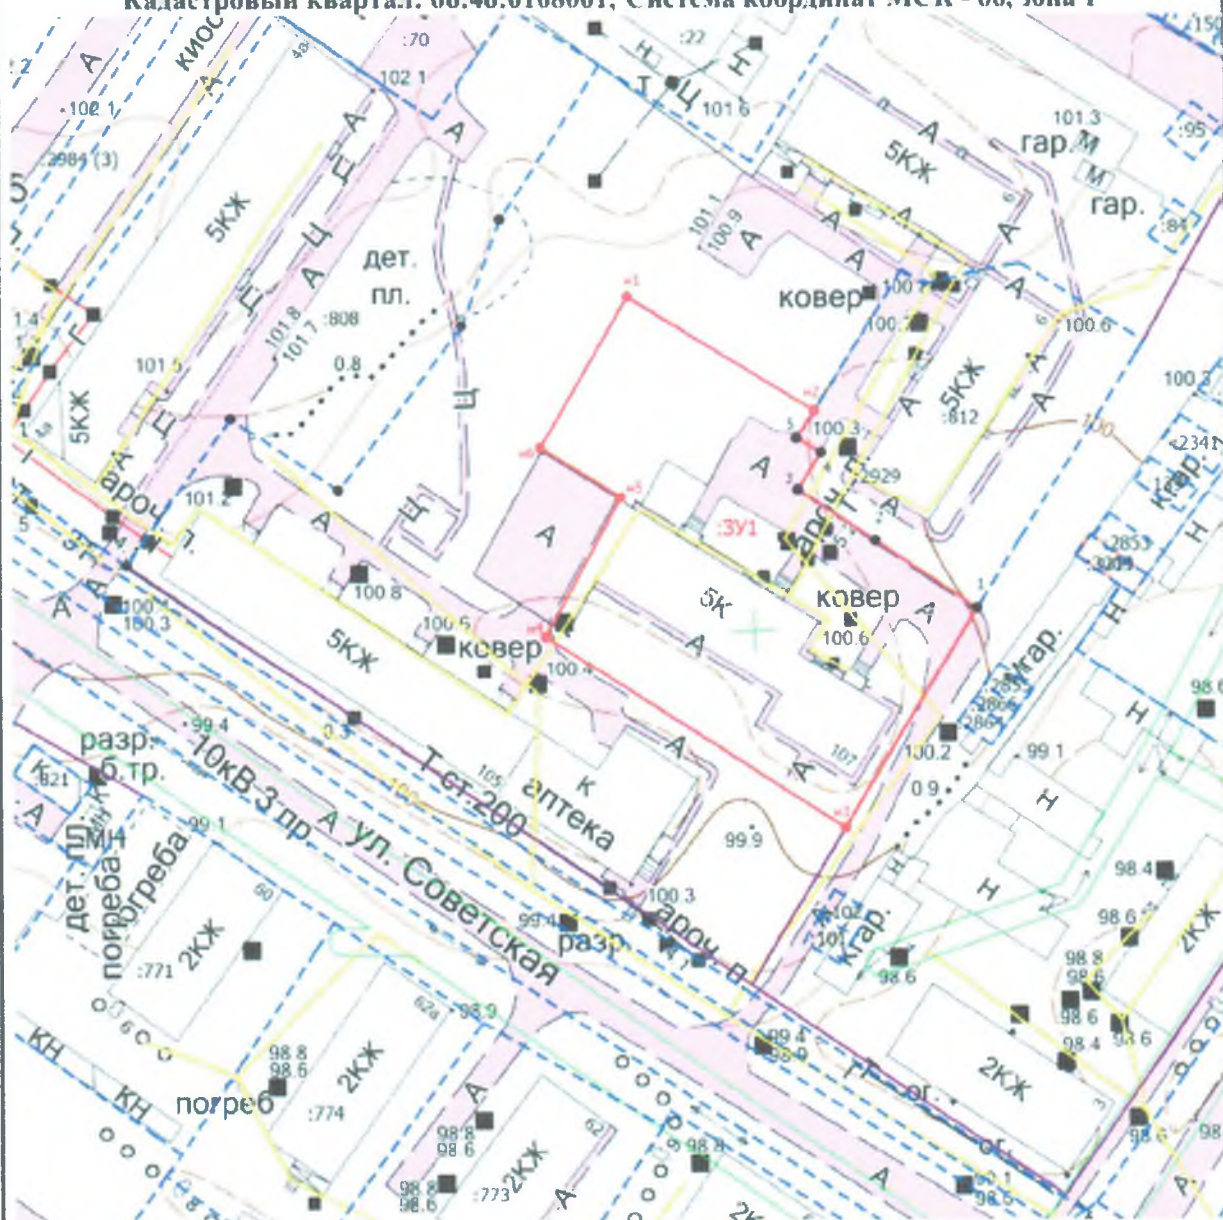

Масштаб 1:1000

Условные обозначения:

- Граница земельного участка, установленная в соответствии с федеральным законодательством, включенная в ЕИРП
- Граница земельного участка, установленная при проведении кадастровых работ
- Граница зоны с особыми условиями
- Граница сооружения
- Граница здания
- Граница территориальной зоны.