

СХЕМА

Расположения земельного участка на кадастровом плане территории


Условный номер земельного участка: 3У1

Площадь земельного участка: 1537 кв.м.

Обозначение характерных точек границы	Координаты, м		Обозначение характерных точек границы	Координаты, м	
	X	Y		X	Y
1			п6	394514,98	1663315,55
8	394496,36	1663263,47	п7	394510,36	1663313,14
7	394519,83	1663279,45	п8	394503,44	1663307,33
п1	394537,24	1663290,74	п9	394479,72	1663290,73
п2	394531,88	1663302,14	п10	394494,93	1663268,11
п3	394527,67	1663300	8	394496,36	1663263,47
п4	394525,35	1663304,62			
п5	394519,77	1663317,53			

Свердловская область, город Камышлов, улица Куйбышева, 256

Кадастровый квартал: 66:46:0103003, Система координат МСК - 66, зона I

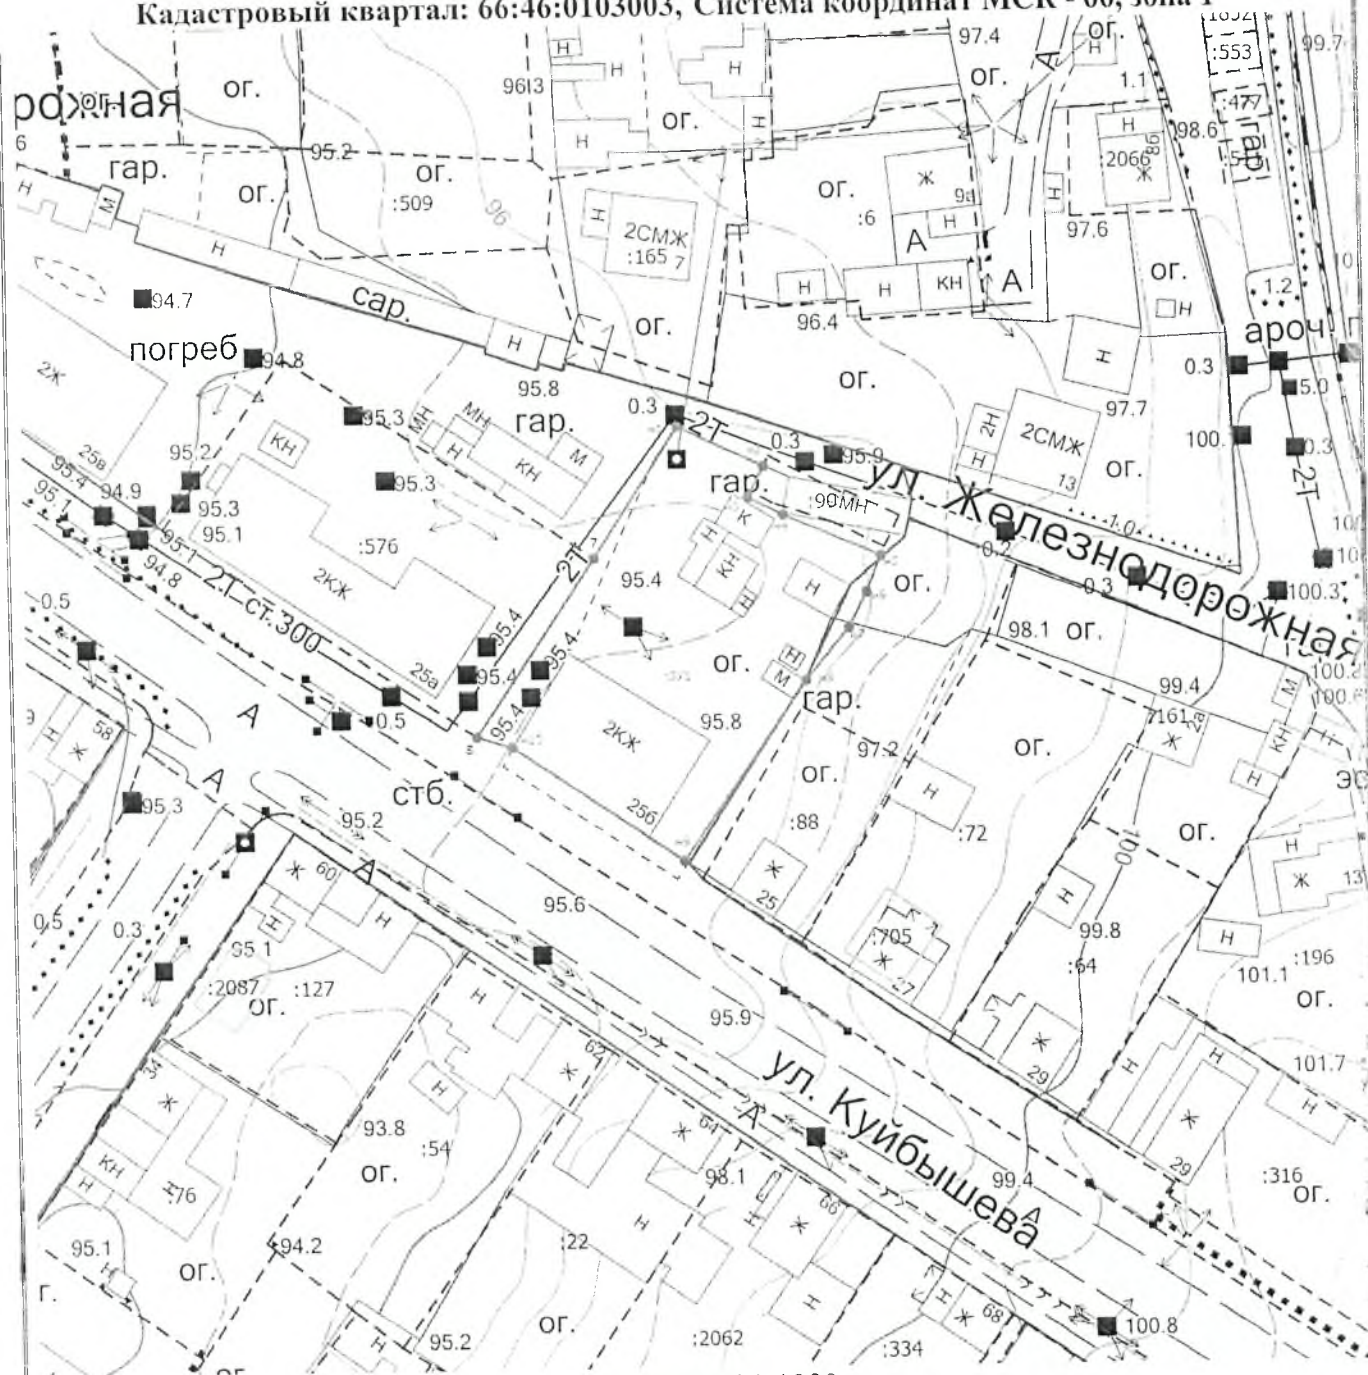

Масштаб 1:1000

Условные обозначения:

- - - - - Граница земельного участка, установленная в соответствии с федеральным законодательством, включенная в ЕГРН
- - - - - Граница земельного участка, установленная при проведении кадастровых работ
- - - - - Граница зоны с особыми условиями
- - - - - Граница сооружения
- - - - - Граница здания
- - - - - Граница территориальной зоны.