


СХЕМА

Расположения земельного участка на кадастровом плане территории

Условный номер земельного участка: :ЗУ1
Площадь земельного участка: 2143 кв.м.

Обозначение характерных точек границы	Координаты, м		Обозначение характерных точек границы	Координаты, м	
	X	Y		X	Y
1	394315,9	1663827,32	1	394376,2	1663817,52
n1	394332,68	1663800,88	n8	394372,33	1663826,12
n2	394334,41	1663802,13	n9	394382,2	1663829,07
n3	394338,13	1663797,08	n10	394365,75	1663857,67
n4	394345,6	1663800,17	n11	394347,43	1663847,22
n5	394360,25	1663809,57	n12	394315,9	1663827,32
n6	394365,91	1663812,83	n1		
n7					

Свердловская область, город Камышлов, улица Леваневского, 3
Кадастровый квартал: 66:46:0108001, Система координат МСК - 66, зона 1

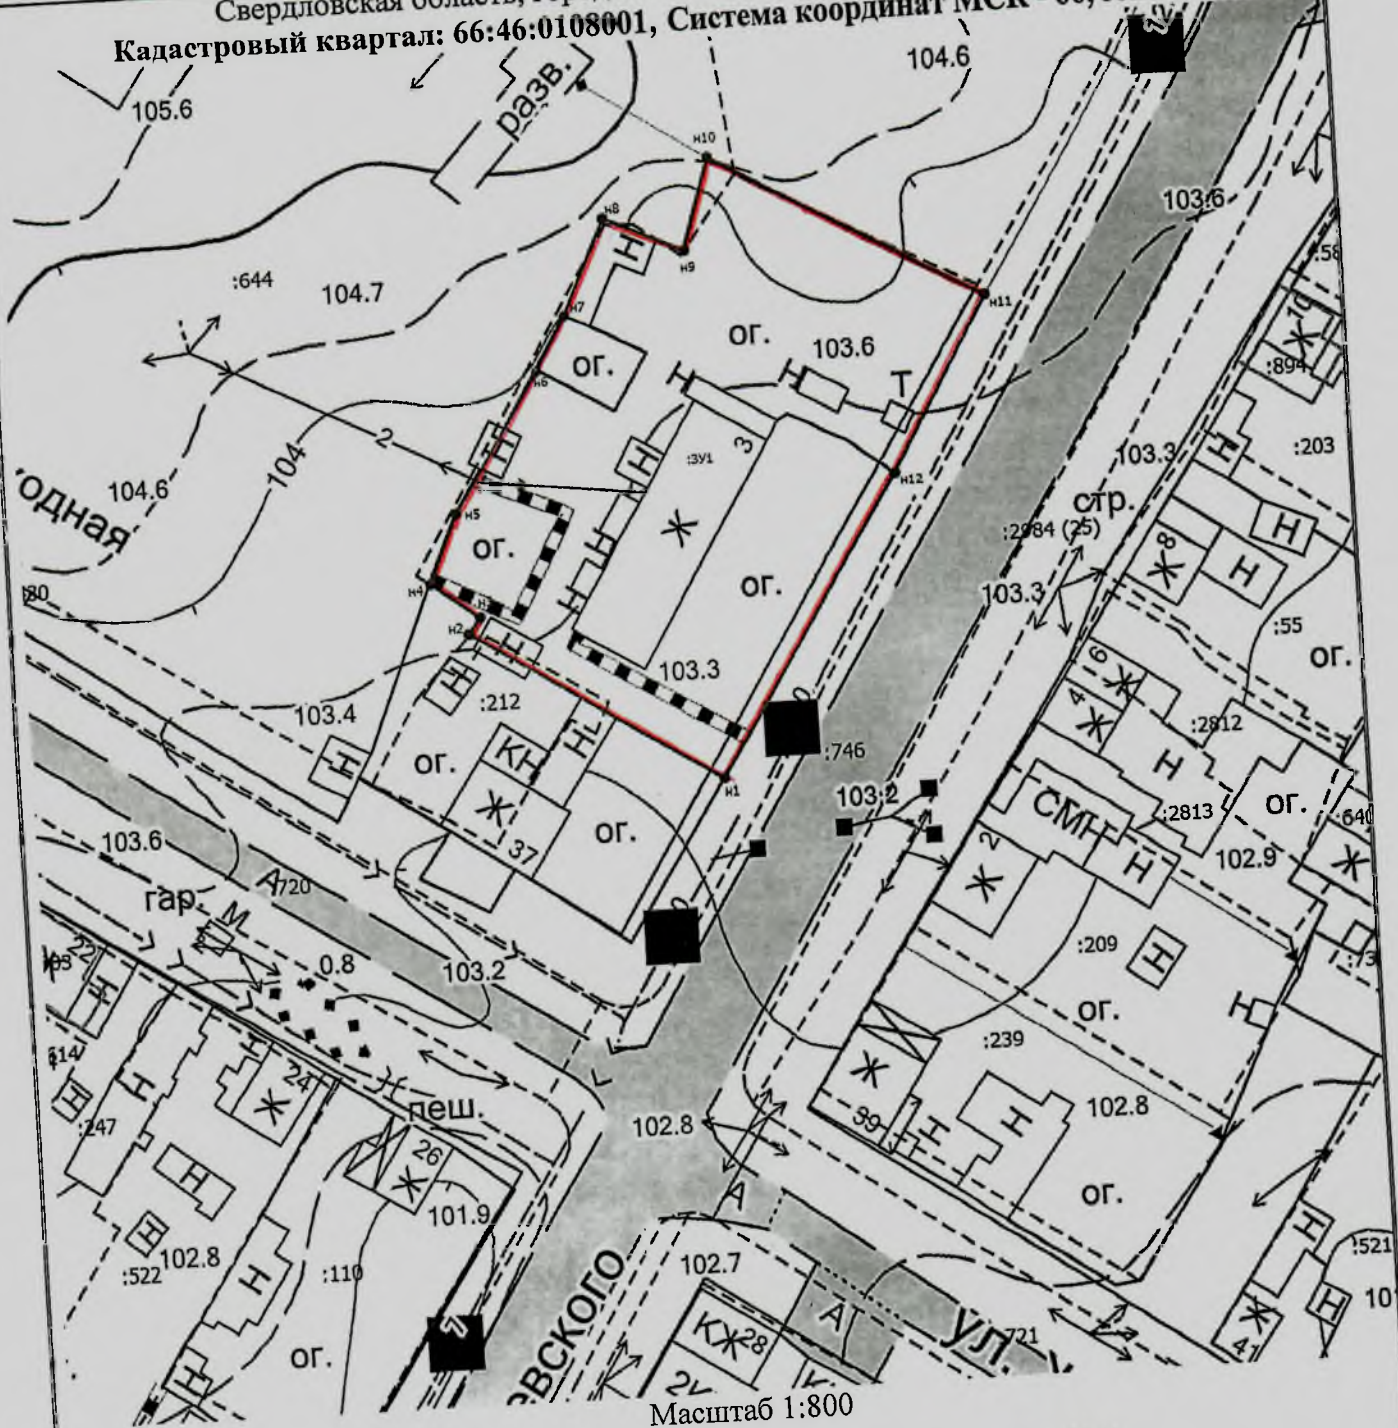

- Условные обозначения:
- Граница земельного участка, установленная в соответствии с федеральным законодательством, включенная в ЕГРН
 - Граница земельного участка, установленная при проведении кадастровых работ
 - Граница зоны с особыми условиями
 - Граница сооружения
 - Граница здания
 - Граница территориальной зоны.