


СХЕМА

Расположения земельного участка на кадастровом плане территории

Условный номер земельного участка: :ЗУ1
 Площадь земельного участка: 785 кв.м.

Обозначение характерных точек границы	Координаты, м		Обозначение характерных точек границы	Координаты, м	
	X	Y		X	Y
1	2	3	1	2	3
6	394537,67	1662547,7	5	394547,07	1662585,54
n1	394561,79	1662564,23	n2	394531,96	1662575,87
2	394554,32	1662575,14	7	394521,82	1662568,23
1	394548,73	1662583,31	6	394537,67	1662547,7

Свердловская область, город Камышлов, улица Гагарина, дом 8
 Кадастровый квартал 66:46:0103004, Система координат МСК - 66, зона 1

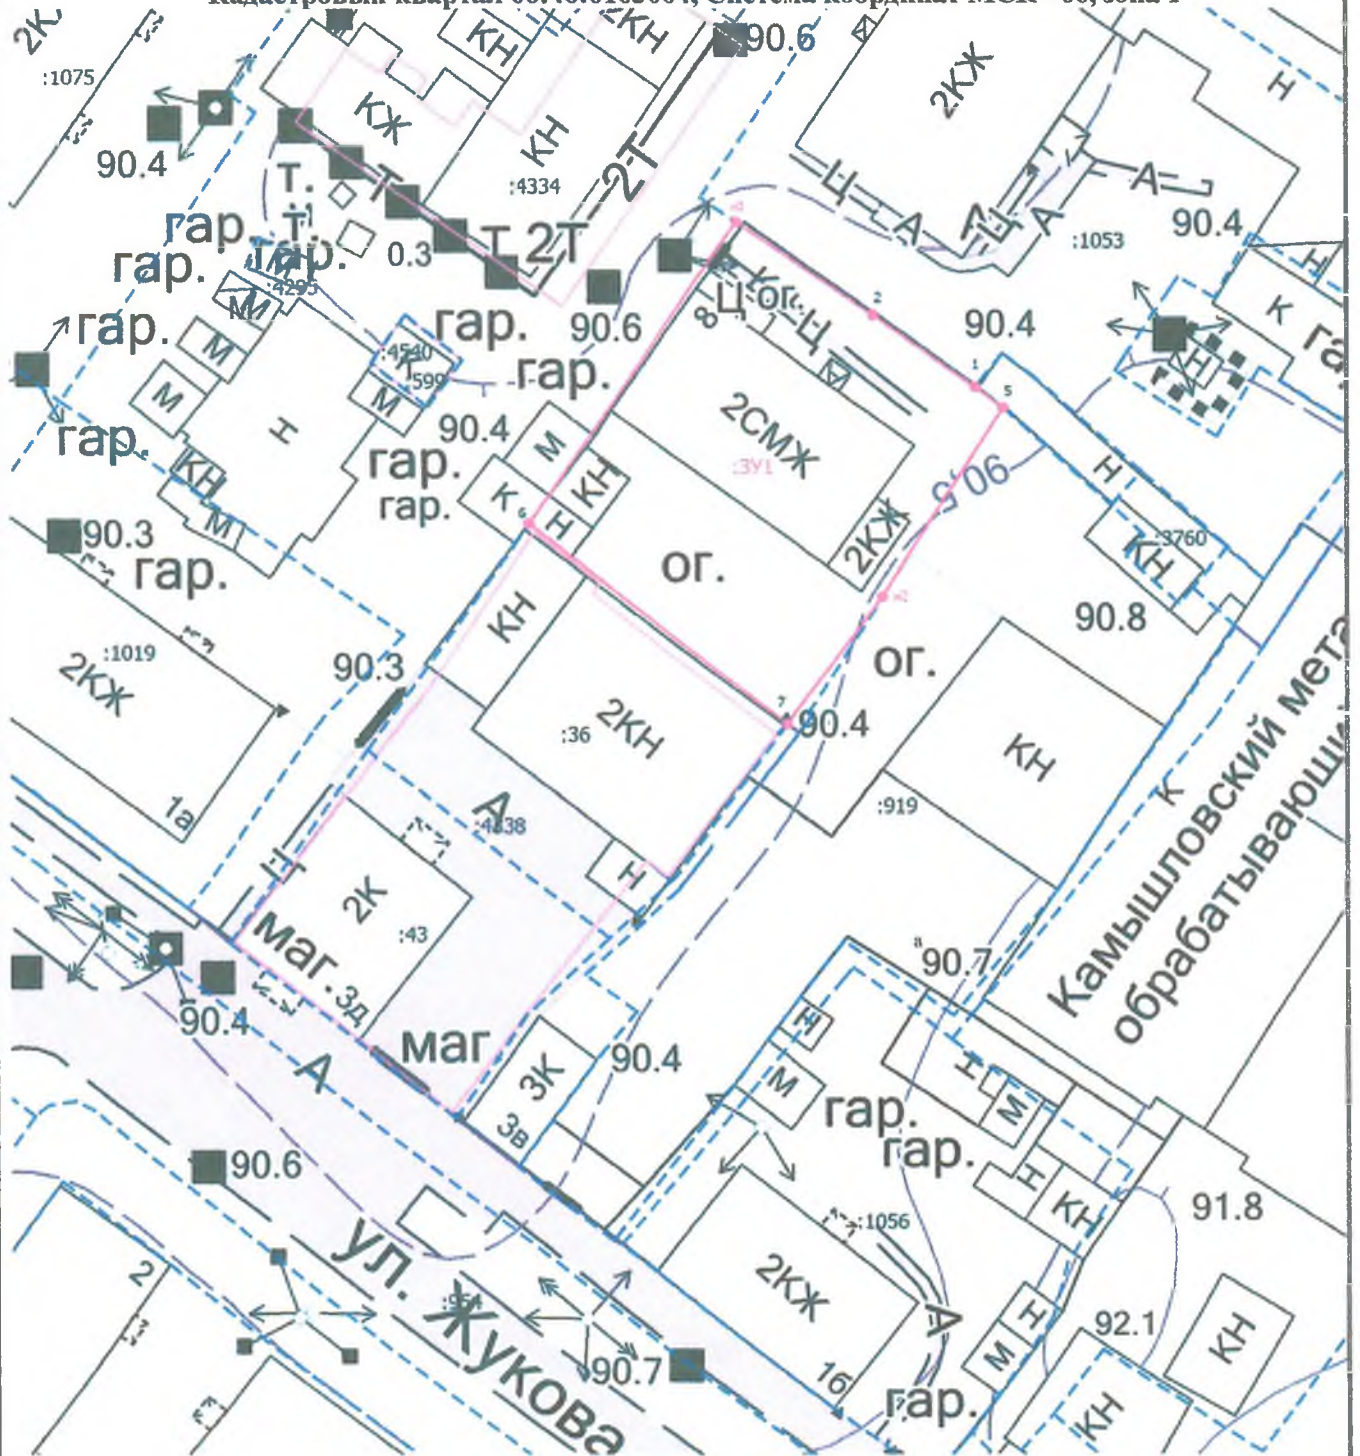

Масштаб 1:600

Условные обозначения:

- - Граница земельного участка, установленная в соответствии с федеральным законодательством, включенная в ЕГРН
- - Граница земельного участка, установленная при проведении кадастровых работ
- - Граница зоны с особыми условиями
- - Граница кадастрового квартала
- - Граница здания
- - Граница территориальной зоны.