

**СХЕМА**


**Расположения земельного участка на кадастровом плане территории**

Условный номер земельного участка: :ЗУ1

Площадь земельного участка: 2215 кв.м.

| Обозначение характерных точек границы | Координаты, м |            | Обозначение характерных точек границы | Координаты, м |            |
|---------------------------------------|---------------|------------|---------------------------------------|---------------|------------|
|                                       | X             | Y          |                                       | X             | Y          |
| 1                                     | 2             | 3          | 1                                     | 2             | 3          |
| n1                                    | 395086,26     | 1662898,46 | n8                                    | 395108,69     | 1662959,59 |
| n2                                    | 395121,35     | 1662904,86 | n9                                    | 395102,36     | 1662962,81 |
| n3                                    | 395119,79     | 1662911,69 | n10                                   | 395099,86     | 1662965,26 |
| n4                                    | 395118,03     | 1662924,16 | n11                                   | 395093,51     | 1662969,36 |
| n5                                    | 395117,24     | 1662927,61 | n12                                   | 395075,51     | 1662966,35 |
| n6                                    | 395113,31     | 1662939,71 | n1                                    | 395086,26     | 1662898,46 |
| n7                                    | 395112,66     | 1662941,81 |                                       |               |            |

Свердловская область, город Камышлов, улица Красных Орлов, 101  
 Кадастровый квартал: 66:46:0103003, Система координат МСК - 66, зона 1

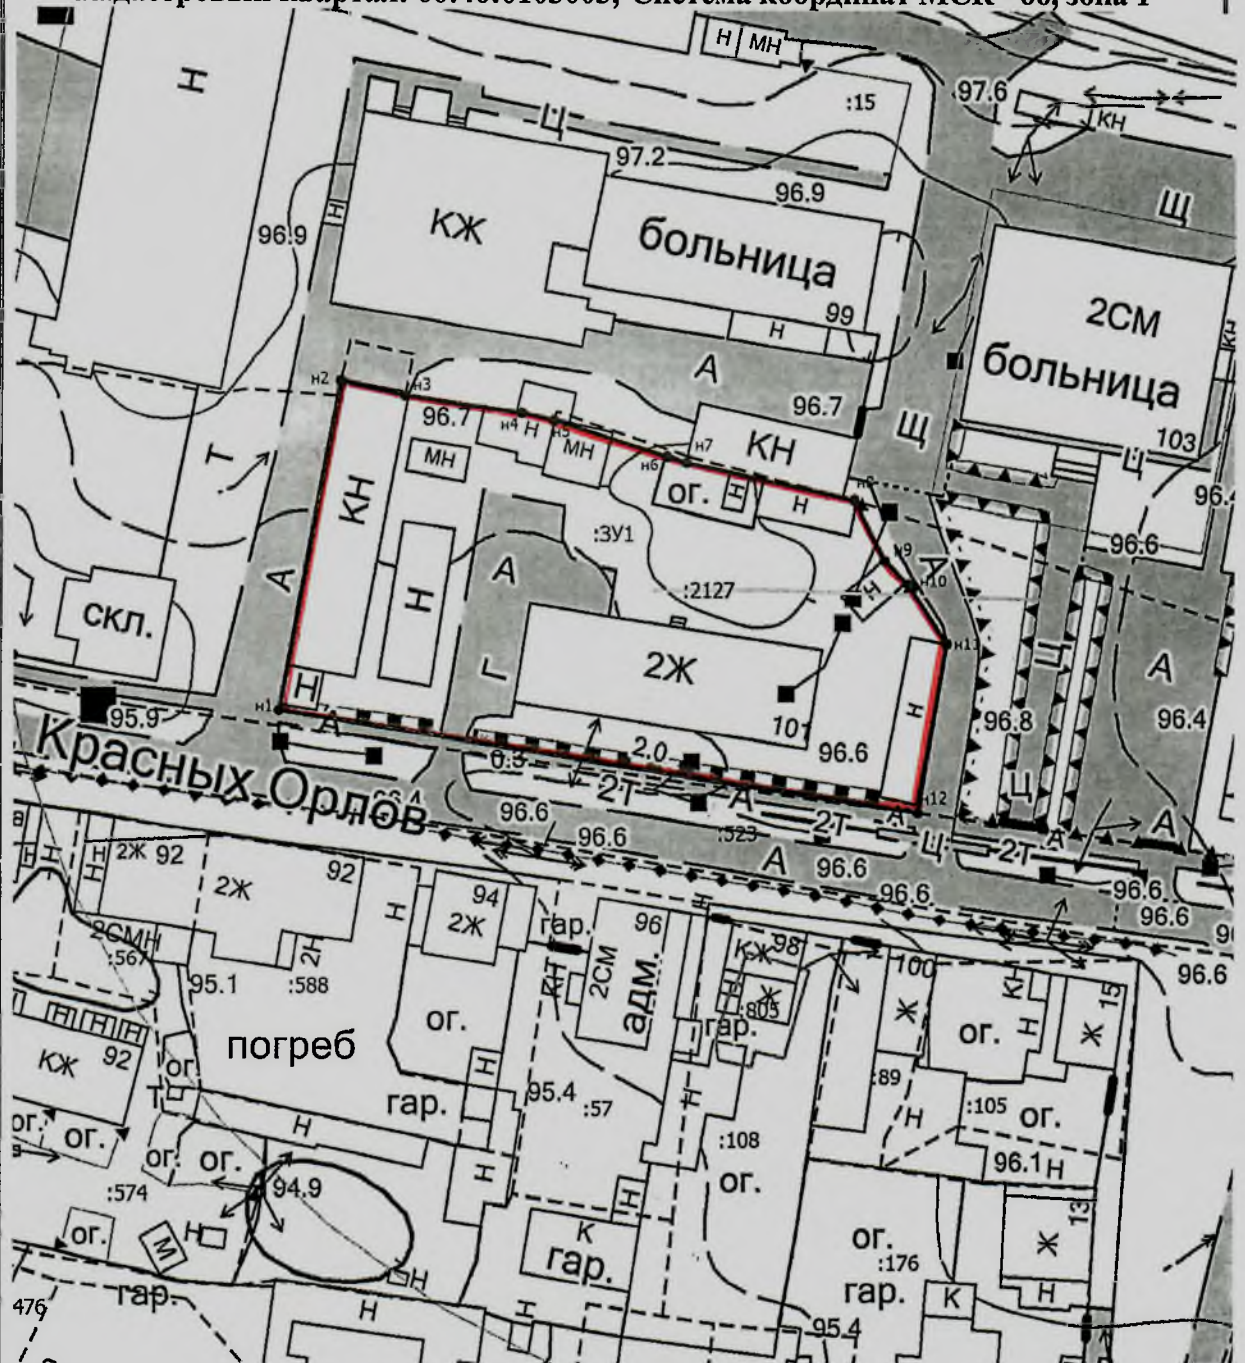

Масштаб 1:800

Условные обозначения:

- — — — — Граница земельного участка, установленная в соответствии с федеральным законодательством, включенная в ЕГРН
- — — — — Граница земельного участка, установленная при проведении кадастровых работ
- — — — — Граница зоны с особыми условиями
- — — — — Граница сооружения
- — — — — Граница здания
- — — — — Граница территориальной зоны.