

СХЕМА


Расположения земельного участка на кадастровом плане территории

Условный номер земельного участка: :3У1

Площадь земельного участка: 1562 кв.м.

Обозначение характерных точек границы	Координаты, м		Обозначение характерных точек границы	Координаты, м	
	X	Y		X	Y
1	2	3	1	2	3
n1	393772,05	1662824,87	n8	393794,48	1662863,06
n2	393773,18	1662825,51	n9	393792,15	1662861,64
n3	393806,93	1662846,99	n10	393779,52	1662878,44
n4	393805,02	1662850,9	n11	393753,61	1662861,83
n5	393802,73	1662853,13	n12	393756,55	1662855,31
n6	393799,62	1662858,6	n13	393753,7	1662853,73
n7	393795,93	1662863,93	n1	393772,05	1662824,87

Свердловская область, город Камышлов, улица Карла Либкнехта, 2в
 Кадастровый квартал: 66:46:0107001, Система координат МСК - 66, зона 1

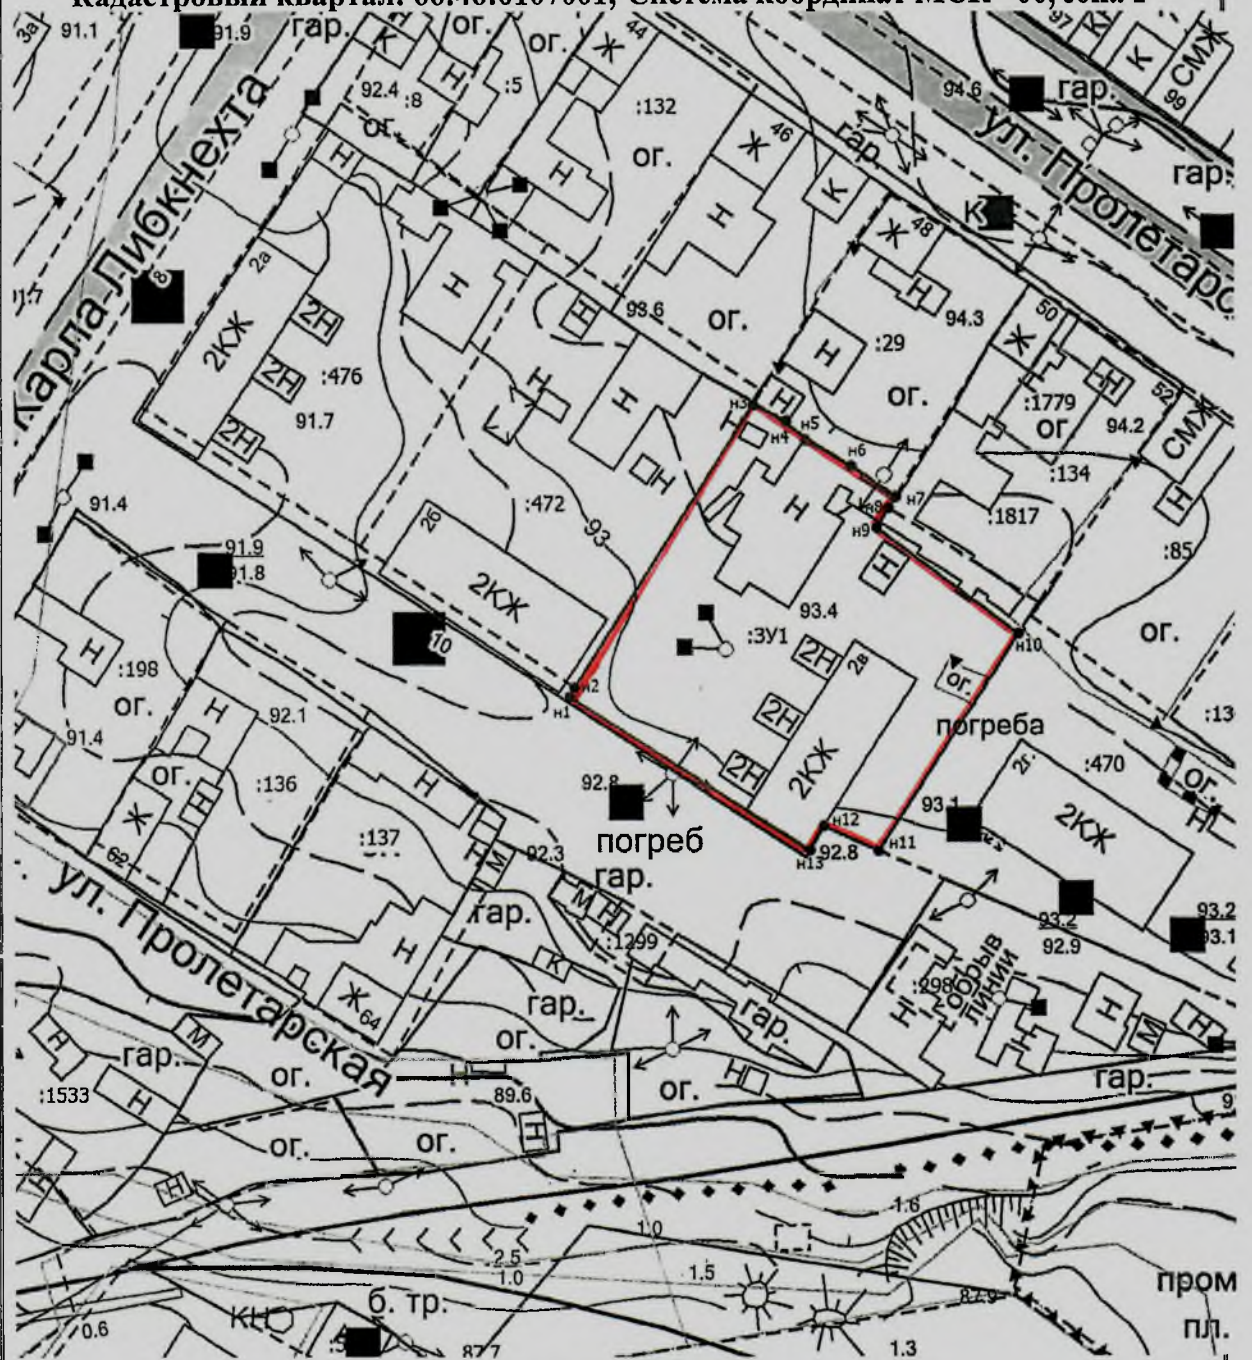

Масштаб 1:800

Условные обозначения:

- - - - - Граница земельного участка, установленная в соответствии с федеральным законодательством, включенная в ЕГРН
- — — — — Граница земельного участка, установленная при проведении кадастровых работ
- — — — — Граница зоны с особыми условиями
- — — — — Граница сооружения
- — — — — Граница здания
- — — — — Граница территориальной зоны.