



ПРОЕКТ ПЛАНИРОВКИ И ПРОЕКТ МЕЖЕВАНИЯ
ЦЕНТРАЛЬНОЙ ЧАСТИ КАМЫШЛОВСКОГО ГОРОДСКОГО ОКРУГА
Разбивочный чертеж красных линий М 1:1000

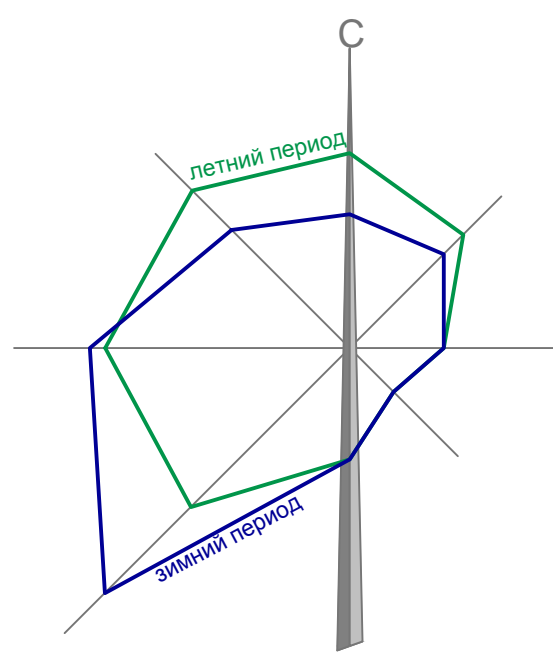

ЭКСПЛИКАЦИЯ

1. МДОУ детский сад комбинированного вида №170
2. МДОУ детский сад общеразвивающего вида с приоритетным осуществлением художественно-эстетического развития воспитанников №1
3. Камышловский межрайонный туберкулезный диспансер
4. Стоматологический кабинет
5. Аптека
6. Магазин
7. Рынок ООО «Камышловский «Купеческий дом»
8. Предприятия общественного питания
9. Предприятие бытовых услуг
10. Библиотека Районная
11. МУК "Историко-краеведческий музей"
12. Газета "Камышлов info" (издательство)
13. ОАО "СКБ-Банк"
14. Дополнительный офис 7003/0591 Уральского банка Сбербанка России
15. Административное здание (СОГУП "Камышловское БТИ и РН, ФГУ Земельная кадастровая палата по Свердловской области Камышловский филиал, Управление федеральной Регистрационной службы, Управление Роснедвижимости, Судебные приставы, офис "ЭКО-С", офис Центр "Экстра"
16. Межмуниципальный отдел МВД РФ Камышловский
17. Административное здание (Единый расчетный центр, офис ООО "К-777", Камышловский участок Тюменской дистанции гражданских сооружений НГЧ-5, районный узел почтовой связи (РУПО), салон сотовой связи, Ростелеком)
18. Налоговая инспекция
19. Отделение по наркотоконтролю
20. Банк ВТБ 24
21. Росгосстрах Банк
22. Удостоверяющий центр ПФ СКБ Контур
23. Часовня
24. Автовокзал
25. Наземный паркинг (до 50 машино-мест)
26. Гостиничный комплекс
27. Торговый центр
28. Торговый центр

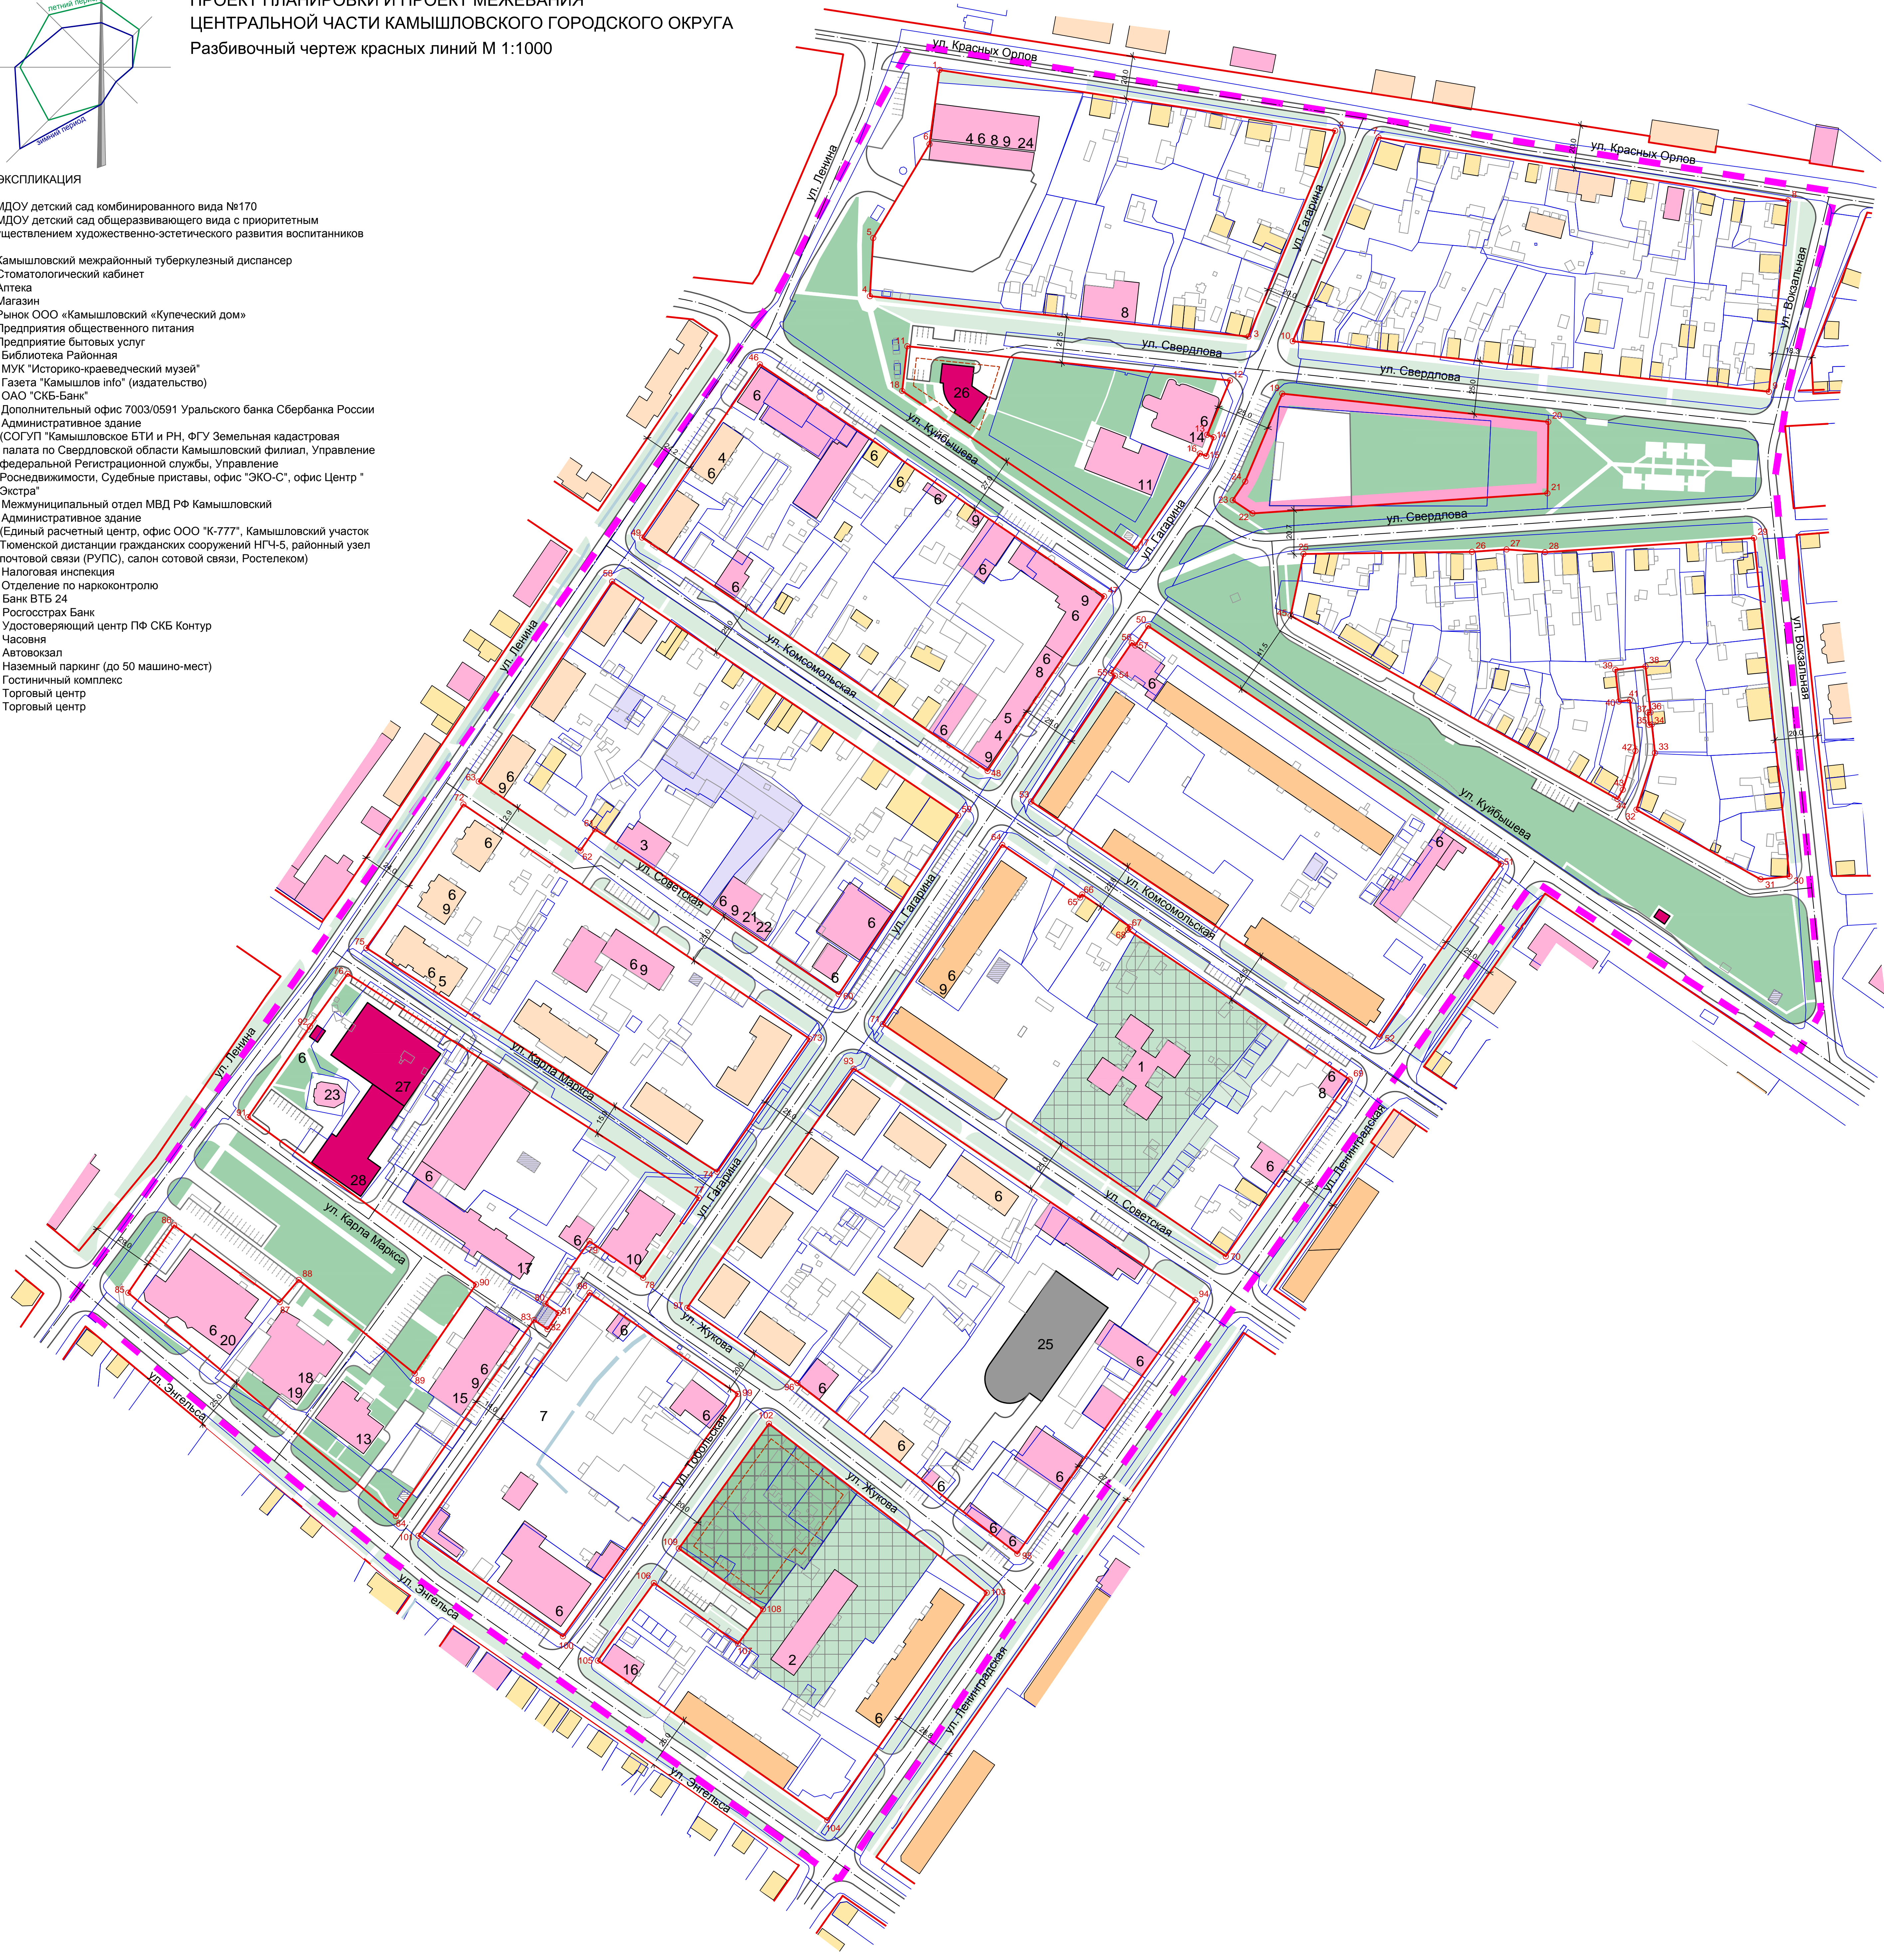

Ведомость координат красных линий			Ведомость координат красных линий		
Номер точки	X	Y	Номер точки	X	Y
1	395121.14	1662590.40	56	394852.03	1662680.64
2	395092.58	1662776.17	57	394850.90	1662682.31
3	394995.95	1662735.49	58	394880.86	1662436.62
4	395014.91	1662557.69	59	394771.17	1662599.08
5	395042.22	1662559.24	60	394687.10	1662543.01
6	395086.26	1662585.66	61	394764.59	1662428.57
7	395089.45	1662796.56	62	394754.59	1662421.81
8	395059.86	1662988.95	63	394787.03	1662373.97
9	394970.04	1662979.88	64	394757.23	1662619.84
10	394993.75	1662756.26	65	394732.52	1662656.43
11	394991.38	1662575.23	66	394733.95	1662657.36
12	394975.31	1662726.80	67	394718.74	1662679.81
13	394949.83	1662716.07	68	394717.38	1662678.86
14	394948.63	1662719.12	69	394647.05	1662783.03
15	394939.83	1662715.68	70	394564.00	1662724.82
16	394941.01	1662712.66	71	394673.09	1662563.71
17	394936.33	1662682.74	72	394776.25	1662366.77
18	394970.39	1662572.83	73	394666.17	1662529.34
19	394969.14	1662751.32	74	394603.78	1662485.91
20	394955.88	1662876.30	75	394708.87	1662321.19
21	394922.32	1662875.86	76	394696.67	1662312.42
22	394912.91	1662737.36	77	394591.46	1662477.33
23	394919.10	1662728.08	78	394553.91	1662451.19
24	394927.87	1662733.95	79	394571.11	1662425.96
25	394893.86	1662761.31	80	394541.79	1662405.31
26	394894.86	1662840.43	81	394537.46	1662411.44
27	394895.96	1662856.68	82	394529.81	1662406.28
28	394894.68	1662874.74	83	394534.11	1662399.91
29	394901.36	1662972.88	84	394442.06	1662335.08
30	394742.48	1662989.53	85	394546.93	1662209.31
31	394741.06	1662976.00	86	394578.55	1662230.90
32	394773.77	1662917.69	87	394542.50	1662280.50
33	394800.43	1662926.38	88	394552.94	1662289.40
34	394813.77	1662924.92	89	394508.94	1662343.88
35	394813.64	1662923.60	90	394550.80	1662372.70
36	394819.34	1662923.05	91	394629.37	1662625.59
37	394819.46	1662924.30	92	394672.00	1662294.69
38	394841.04	1662921.94	93	394652.15	1662550.05
39	394839.49	1662907.79	94	394543.53	1662710.47
40	394824.58	1662909.42	95	394424.37	1662626.95
41	394825.15	1662914.62	96	394504.51	1662523.66
42	394801.38	1662917.22	97	394539.83	1662471.85
43	394783.16	1662911.28	98	394546.87	1662426.01
44	394778.77	1662908.80	99	394499.39	1662495.66
45	394864.91	1662755.29	100	394385.60	1662413.50
46	394982.87	1662505.99	101	394432.78	1662345.67
47	394873.95	1662667.64	102	394485.45	1662510.26
48	394791.97	1662612.95	103	394406.07	1662612.58
49	394901.53	1662450.68	104	394299.21	1662537.68
50	394859.98	1662688.37	105	394374.17	1662429.92
51	394748.36	1662854.04	106	394410.60	1662456.22
52	394667.11	1662797.10	107	394382.08	1662495.72
53	394777.62	1662833.43	108	394398.26	1662507.48
54	394836.66	1662672.81	109	394426.82	1662467.93
55	394837.90	1662670.99			

УСЛОВНЫЕ ОБОЗНАЧЕНИЯ

сущ.	предл.	Границы:
		проектирования
		земельных участков, поставленных на кадастровый учет
		красные линии
		линия регулирования застройки
Функциональные зоны:		
		зона объектов дошкольного и общего образования
		зона объектов транспортной инфраструктуры
		зона объектов инженерной инфраструктуры
		зона объектов озеленения общего пользования
автомобильная дорога, проезд		
Здания, сооружения:		
		индивидуальный жилой дом
		секционный жилой дом до 3 этажей
		секционный жилой дом до 5 этажей
		общественное здание
		общественное здание строящееся/запроектированное ранее
		гараж

№ 16-ЗА-15-011					
Проект планировки и проект межевания					
центральной части Камышловского городского округа					
Изм.	Исп.уч.	Лист	№ док.	Полном.	Дата
Заказчик: администрация Камышловского городского округа				Стандарт:	Лист:
				ГОСТ	1 1
Разбивочный чертеж красных линий М 1:1000				АКЦИОНЕРНОЕ ОБЩЕСТВО АО «УРАЛПРОГНОЗДЕВИЯ»	