

**ПРОЕКТ ПЛАНИРОВКИ И ПРОЕКТ МЕЖЕВАНИЯ  
ЦЕНТРАЛЬНОЙ ЧАСТИ КАМЫШЛОВСКОГО ГОРОДСКОГО ОКРУГА**


Схема размещения объектов инженерно-технического обеспечения территории (сохраняемых, демонтируемых и планируемых).  
Схема водоснабжения и канализации М 1:1000

**ЭКСПЛИКАЦИЯ**

- МДОУ детский сад комбинированного вида №170
- МДОУ детский сад общеразвивающего вида с приоритетным осуществлением художественно-эстетического развития воспитанников №1
- Камышловский межрайонный туберкулезный диспансер
- Стоматологический кабинет
- Аптека
- Магазин
- Рынок ООО «Камышловский «Купеческий дом»
- Предприятия общественного питания
- Предприятие бытовых услуг
- Библиотека Районная
- МУК "Историко-краеведческий музей"
- Газета "Камышлов info" (издательство)
- ОАО "СКБ-Банк"
- Дополнительный офис 7003/0591 Уральского банка Сбербанка России
- Административное здание (СОГУП "Камышловское БТИ и РН, ФГУ Земельная кадастровая палата по Свердловской области Камышловский филиал, Управление федеральной Регистрационной службы, Управление Роснедвижимости, Судебные приставы, офис "ЭКО-С", офис Центр "Экстра"
- Межмуниципальный отдел МВД РФ Камышловский
- Административное здание (Единый расчетный центр, офис ООО "К-777", Камышловский участок Тюменской дистанции гражданских сооружений НГЧ-5, районный узел почтовой связи (РУПС), салон сотовой связи, Ростелеком)
- Налоговая инспекция
- Отделение по нарконтролю
- Банк ВТБ 24
- Росгосстрах Банк
- Удостоверяющий центр ПФ СКБ Контур
- Часовня
- Автовокзал
- Наземный паркинг (до 50 машино-мест)
- Гостиничный комплекс
- Торговый центр
- Торговый центр

**ЭКСПЛИКАЦИЯ объектов культурного наследия:**

- Дом, где жил пост С.П.Щипачев
- Дом, в котором жил Герой Советского Союза Черепанов Степан Михайлович.
- Полукаменный жилой дом с верандой и крыльцом
- Здание предназначавшееся для городского начального училища

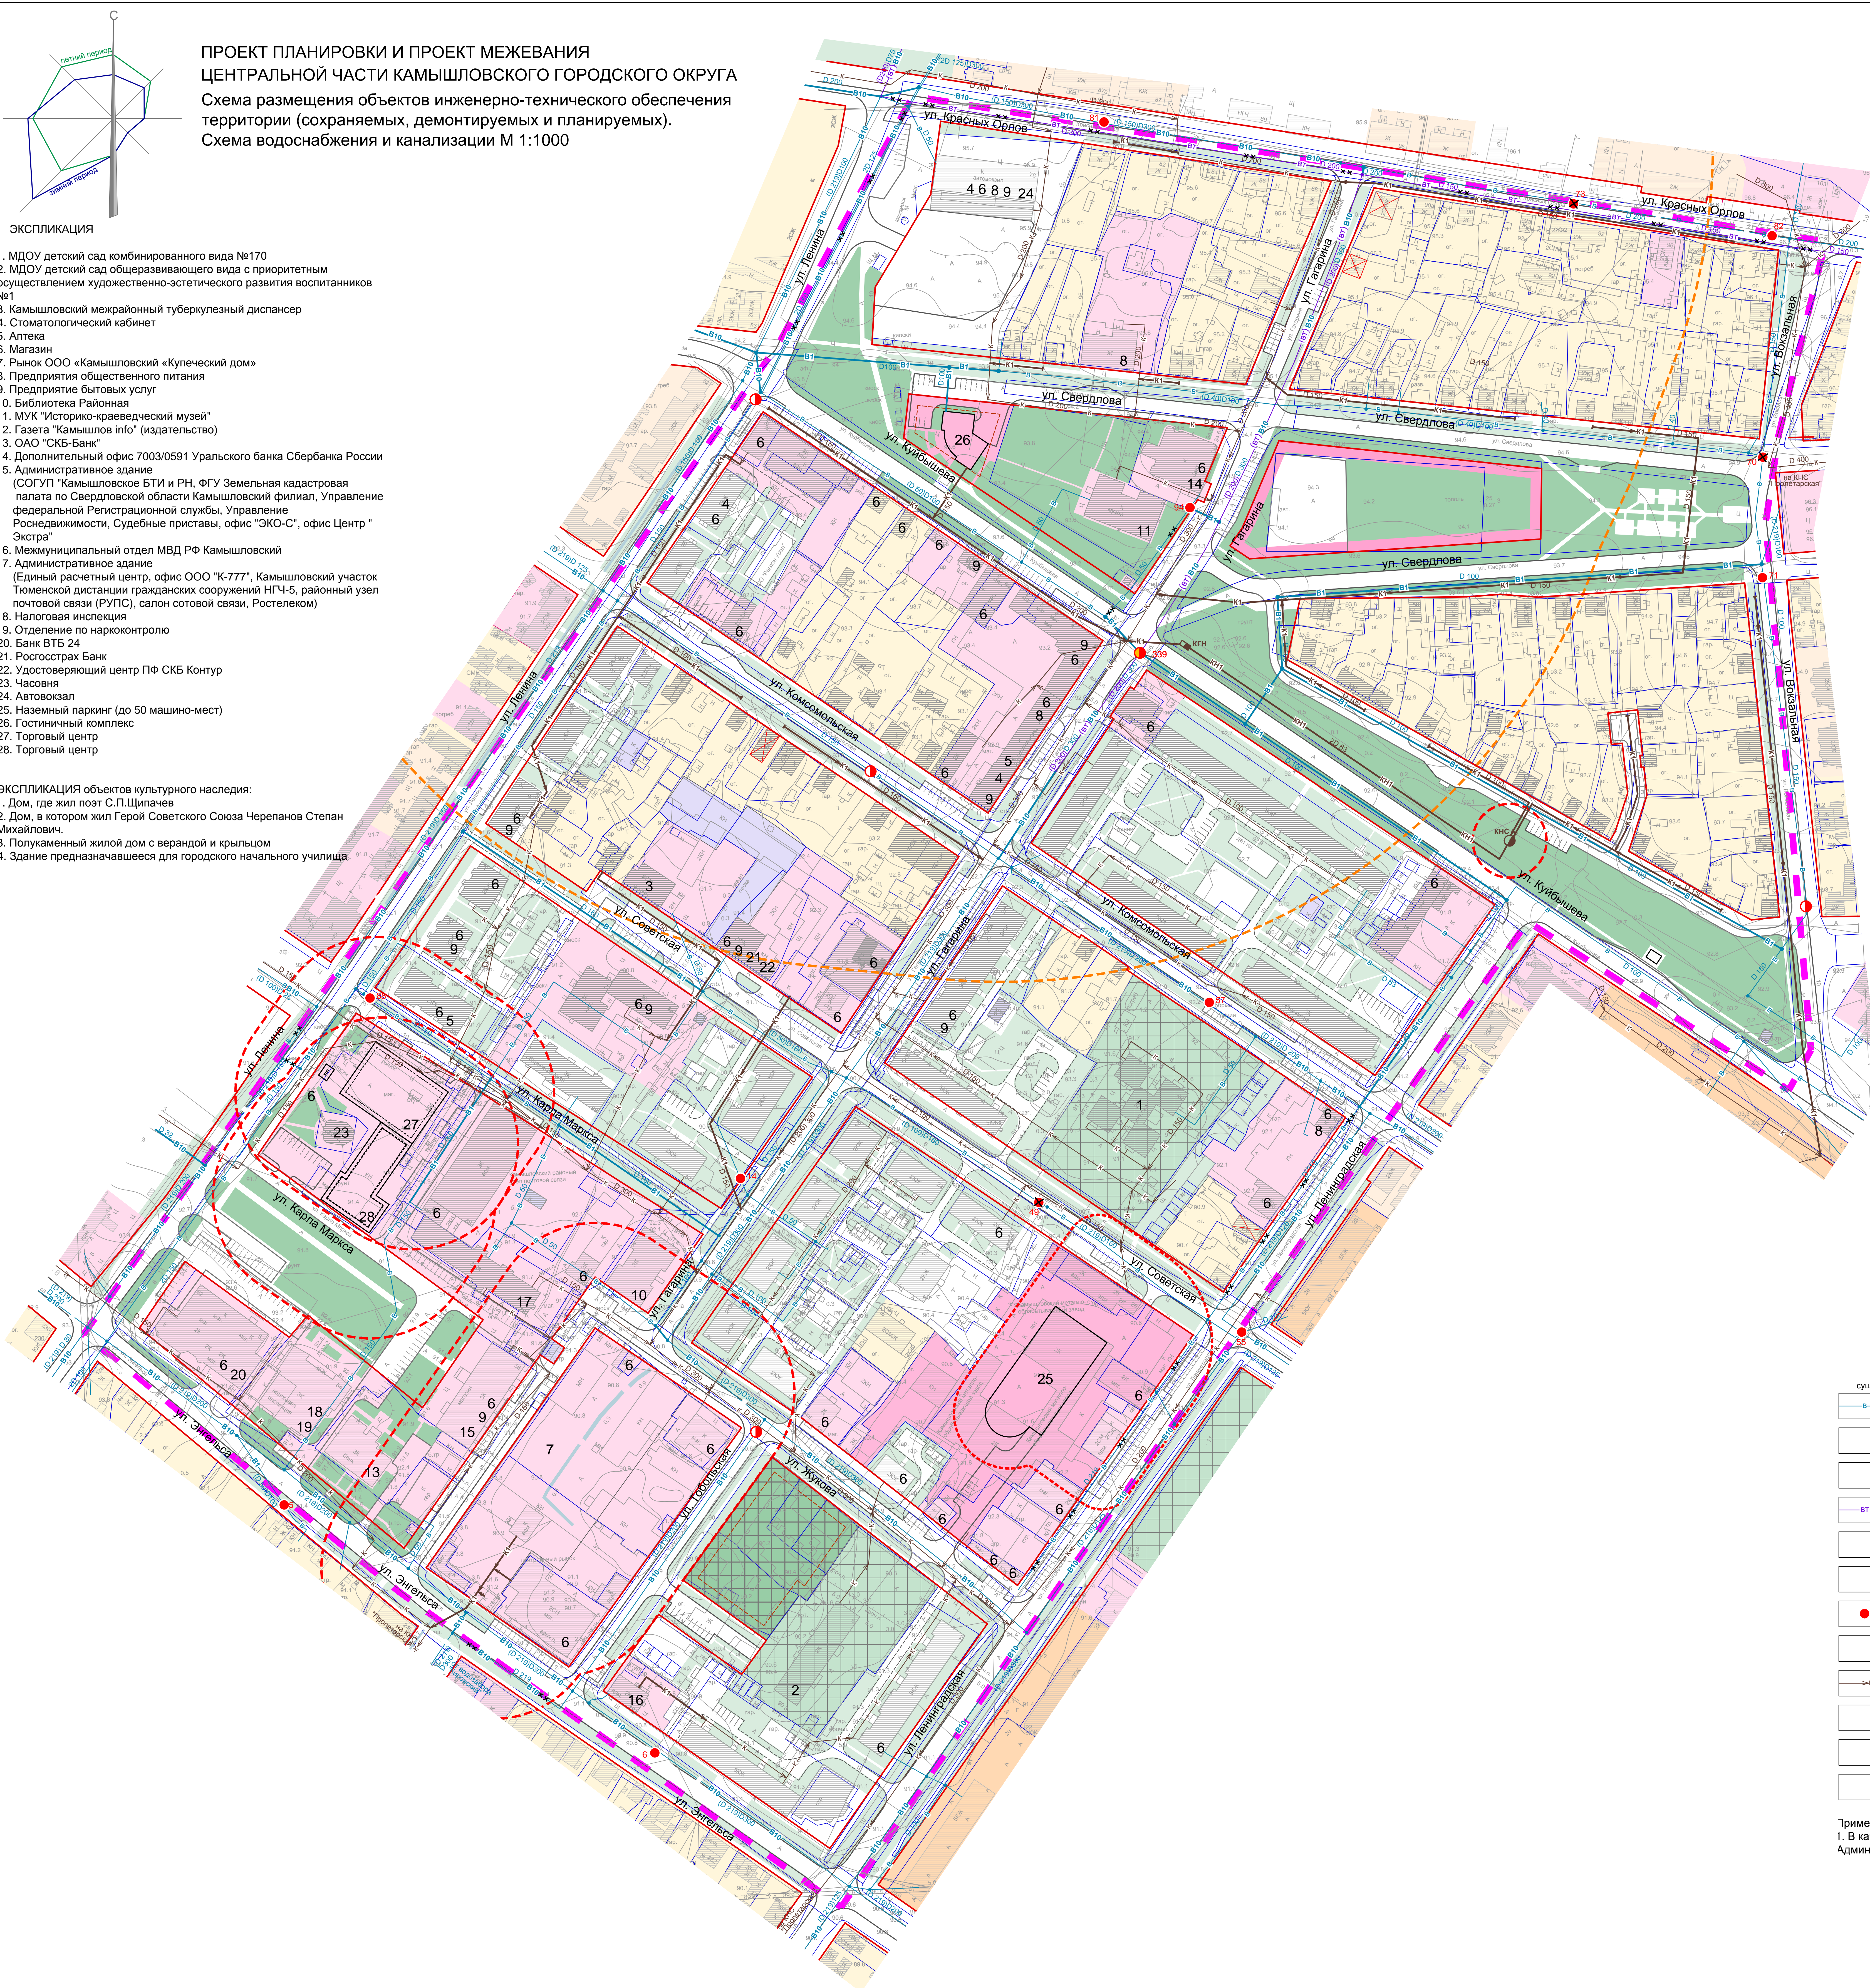

**УСЛОВНЫЕ ОБОЗНАЧЕНИЯ**

**Границы:**

сущ.	предл.	проектирования
		земельных участков, поставленных на кадастровый учет
		красные линии
		линия регулирования застройки

**Функциональные зоны:**

		резервная территория для размещения ФОК (строительство возможно после разработки и утверждения проекта санитарно-защитной зоны для сохранения санитарно-защитной зоны автовокзала)
		зона объектов дошкольного и общего образования
		зона объектов транспортной инфраструктуры
		зона объектов инженерной инфраструктуры
		зона объектов озеленения общего пользования

**Дороги:**

		автомобильная дорога, проезд
		автостоянка

**Здания, сооружения:**

		здания, сооружения
		общественное здание строящееся/запроектированное ранее
		аварийный жилой дом

**Зоны и границы:**

		нормативная санитарно-защитная зона согласно СанПин 2.2.1/2.1.1.1200-03 (новая редакция)
		охранная зона ВЛ
		охранная зона теплосети
		санитарный разрыв от гаража до окон жилых зданий и др. объектов

**Объекты инженерной инфраструктуры:**

сущ.	ранее запроект.	проект.	водопровод хозяйственно-питьевой и противопожарный
			водопровод хозяйственно-питьевой и противопожарный, подлежащий отключению
			перекладываемый водопровод хозяйственно-питьевой и противопожарный
			водопровод технический
			перекладываемый технический водопровод на хозяйственно-питьевой и противопожарный
			водопровод технический подлежащий отключению
			пожарный гидрант
			ликвидируемый пожарный гидрант
			коллектор хозяйственно-бытовой канализации самотечный
			коллектор хозяйственно-бытовой канализации напорный
			канализационная насосная станция
			камера гашения напора

Тризмечия.  
1. В качестве топографической основы использованы планшеты М1:500, предоставленные Администрацией Камышловского городского округа.

		<b>№ 16-ЗА-15-010-Э</b>	
Проект планировки и проект межевания центральной части Камышловского городского округа			
Изм.	Кол. утв.	Дата	Подпись
Заказчик: администрация Камышловского городского округа		Стадия	Лист
		ПТП	1
		Листов	1
Схема размещения объектов инженерно-технического обеспечения территории (сохраняемых, демонтируемых и планируемых). Схема водоснабжения и канализации М 1:1000		АКЦИОНЕРНОЕ ОБЩЕСТВО АО «УРАЛЭНЕРГОСБЕДЕНИЯ»	
Гендиректор	Подпись		
Иск	Морозова		