

**ПРОЕКТ ПЛАНИРОВКИ И ПРОЕКТ МЕЖЕВАНИЯ
ЦЕНТРАЛЬНОЙ ЧАСТИ КАМЫШЛОВСКОГО ГОРОДСКОГО ОКРУГА**


Схема размещения объектов инженерно-технического обеспечения территории (сохраняемых, демонтируемых и планируемых).
Схема энергоснабжения М 1:1000

ЭКСПЛИКАЦИЯ

- МДОУ детский сад комбинированного вида №170
- МДОУ детский сад общеразвивающего вида с приоритетным осуществлением художественно-эстетического развития воспитанников №1
- Камышловский межрайонный туберкулезный диспансер
- Стоматологический кабинет
- Аптека
- Магазин
- Рынок ООО «Камышловский «Купеческий дом»
- Предприятия общественного питания
- Предприятие бытовых услуг
- Библиотека Районная
- МУК "Историко-краеведческий музей"
- Газета "Камышлов info" (издательство)
- ОАО "СКБ-Банк"
- Дополнительный офис 7003/0591 Уральского банка Сбербанка России
- Административное здание (СОГУП "Камышловское БТИ и РН, ФГУ Земельная кадастровая палата по Свердловской области Камышловский филиал, Управление федеральной Регистрационной службы, Управление Роснедвижимости, Судебные приставы, офис "ЭКО-С", офис Центр "Экстра"
- Межмуниципальный отдел МВД РФ Камышловский
- Административное здание (Единый расчетный центр, офис ООО "К-777", Камышловский участок Тюменской дистанции гражданских сооружений НГЧ-5, районный узел почтовой связи (РУПС), салон сотовой связи, Ростелеком)
- Налоговая инспекция
- Отделение по нарконтролю
- Банк ВТБ 24
- Росотстрах Банк
- Удостоверяющий центр ПФ СКБ Контур
- Часовня
- Автовокзал
- Наземный паркинг (до 50 машино-мест)
- Гостиничный комплекс
- Торговый центр
- Торговый центр

ЭКСПЛИКАЦИЯ объектов культурного наследия:

- Дом, где жил поэт С.П.Щипачев
- Дом, в котором жил Герой Советского Союза Черепанов Степан Михайлович.
- Полукаменный жилой дом с верандой и крыльцом
- Здание предназначавшееся для городского начального училища

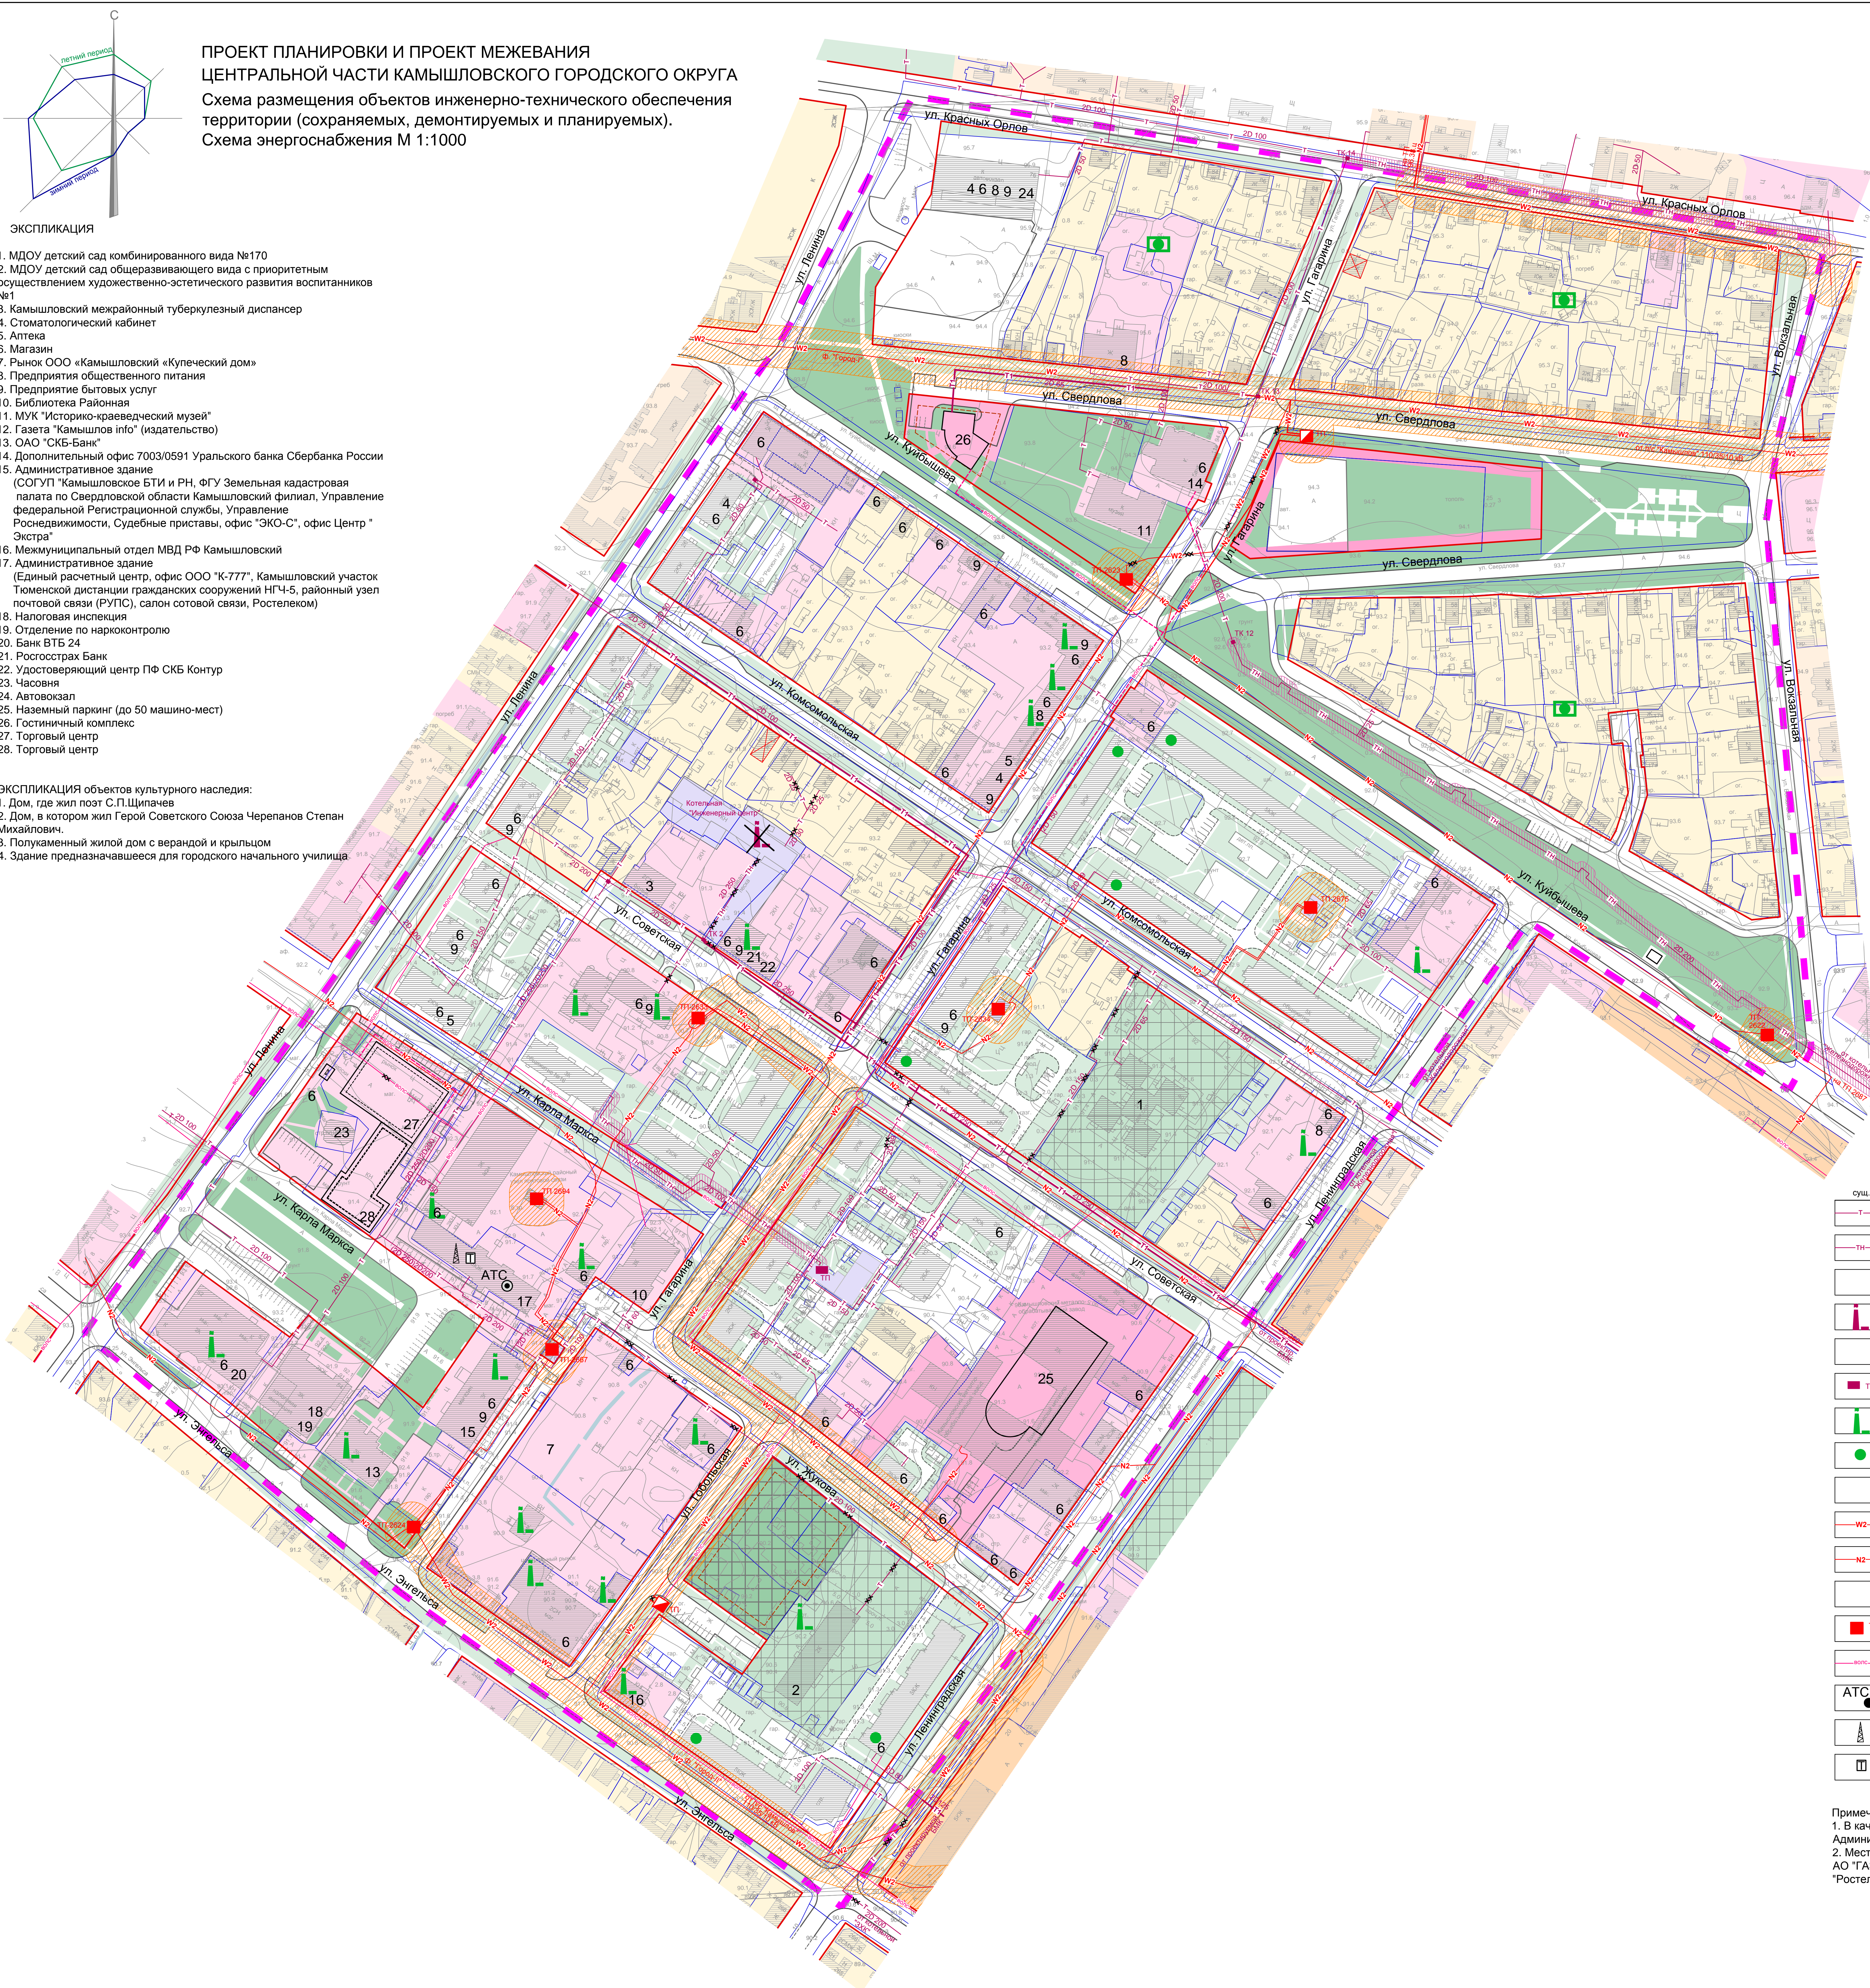

УСЛОВНЫЕ ОБОЗНАЧЕНИЯ

сущ.	предл.	Границы:
[Symbol]	[Symbol]	проектирования
[Symbol]	[Symbol]	земельных участков, поставленных на кадастровый учет
[Symbol]	[Symbol]	красные линии
[Symbol]	[Symbol]	линия регулирования застройки
Функциональные зоны:		
[Symbol]	[Symbol]	резервная территория для размещения ФОК (строительство возможно после разработки и утверждения проекта санитарно-защитной зоны для сохранения санитарно-защитной зоны автовокзала)
[Symbol]	[Symbol]	зона объектов дошкольного и общего образования
[Symbol]	[Symbol]	зона объектов транспортной инфраструктуры
[Symbol]	[Symbol]	зона объектов инженерной инфраструктуры
[Symbol]	[Symbol]	зона объектов озеленения общего пользования
[Symbol]	[Symbol]	автомобильная дорога, проезд
[Symbol]	[Symbol]	автостоянка
Здания, сооружения:		
[Symbol]	[Symbol]	здания, сооружения
[Symbol]	[Symbol]	общественное здание строящееся/запроектированное ранее
[Symbol]	[Symbol]	аварийный жилой дом
[Symbol]	[Symbol]	охранная зона ВЛ
[Symbol]	[Symbol]	охранная зона теплосети
Объекты инженерной инфраструктуры:		
[Symbol]	[Symbol]	теплопровод подземный
[Symbol]	[Symbol]	теплопровод наземный, надземный
[Symbol]	[Symbol]	теплопровод, подлежащий отключению
[Symbol]	[Symbol]	угольная котельная
[Symbol]	[Symbol]	ликвидируемая угольная котельная
[Symbol]	[Symbol]	тепловой пункт
[Symbol]	[Symbol]	автономная газовая котельная
[Symbol]	[Symbol]	газифицированный жилой дом
[Symbol]	[Symbol]	газифицированная жилая подгруппа
[Symbol]	[Symbol]	воздушная линия электропередач 10 кВ
[Symbol]	[Symbol]	кабельная линия электропередач 10 кВ
[Symbol]	[Symbol]	воздушная линия электропередач 10 кВ ликвидируемая
[Symbol]	[Symbol]	трансформаторная подстанция
[Symbol]	[Symbol]	волоконно-оптическая линия связи
[Symbol]	[Symbol]	автоматическая телефонная станция
[Symbol]	[Symbol]	вышка сотовой связи
[Symbol]	[Symbol]	таксофон

Примечания.
1. В качестве топографической основы использованы планшеты М1:500, предоставленные Администрацией Камышловского городского округа.
2. Местоположение инженерных сетей и сооружений уточнено по материалам представленным: АО "ГАЗЭК", МУП "Ресурсоснабжающая организация", АО "Облкоммуэнерго", ПАО "Ростелеком".

		№ 16-ЗА-15-010-Э	
		Проект планировки и проект межевания центральной части Камышловского городского округа	
Изм.	Кол. у.	Лист	Ф. и. д.
		1	2015
		Заказчик: администрация Камышловского городского округа	Студия Лист Листов ППТ 1 1
		Схема размещения объектов инженерно-технического обеспечения территории (сохраняемых, демонтируемых и планируемых) Схема энергоснабжения М 1:1000	
Генератор:	Подпись:	ИНЖЕНЕРНОЕ ОБЩЕСТВО АО «УРАЛПРОГЕОДЕЗИЯ»	
Иск:	Морозова		